



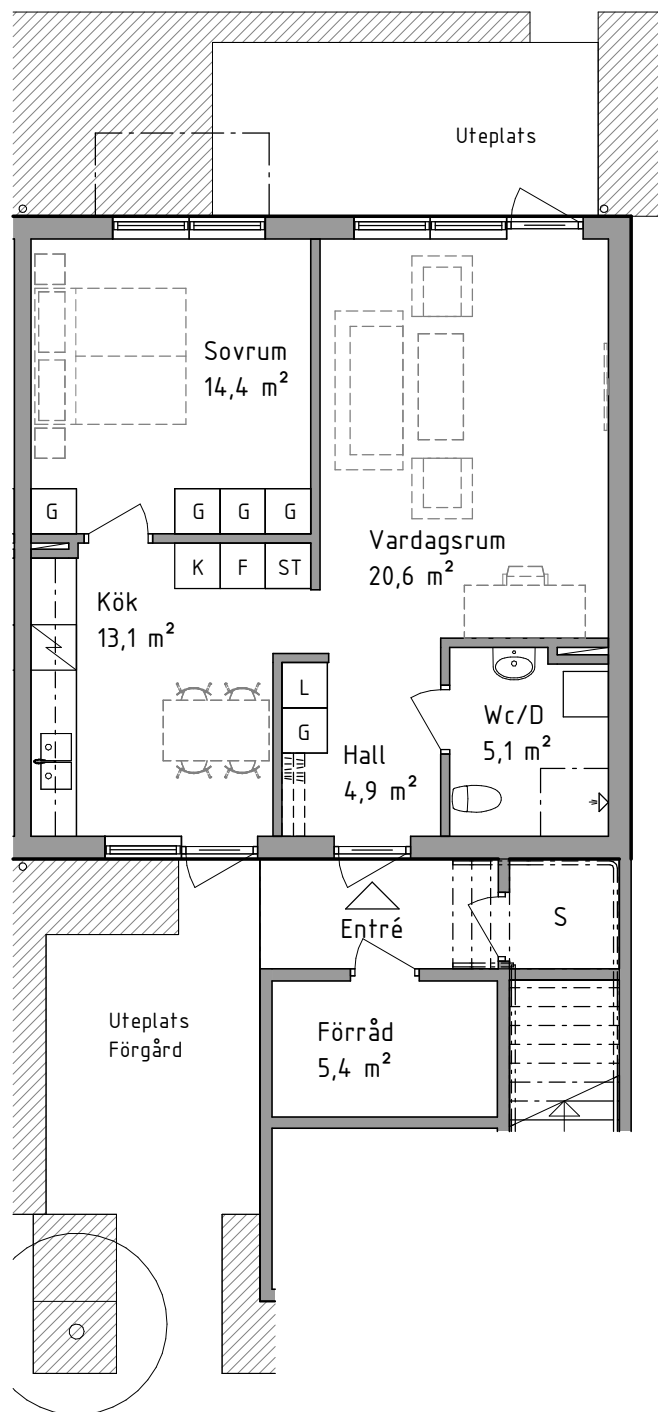

Ekholmsvägen 10A - 1037 - 2 RoK - 59,5 kvm

K	Kyl	ST	Städsåp	HS	Högsåp med hyllor
F	Frys		Spis	L	Linneförvaring, hyllor
K/F	Kyl/frys	G	Garderob		Kapphylla, hylla/stång

SKALA 1:100 (A4)

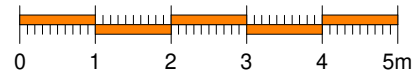

Mått är ungefärliga. Avvikelse kan förekomma.
Lös inredning (streckad) ingår ej och avser endast
redovisa exempel på möblering.