

Klocktornet 1

Lägenhet, 3 RoK, 69,7 m²

Lägenhetstyp avser:





HUS 3 - 57, 65

HUS 4 - 33, 41


Spegelvända lägenheter:

HUS 3 - 59, 67

HUS 4 - 35, 43

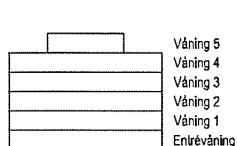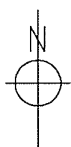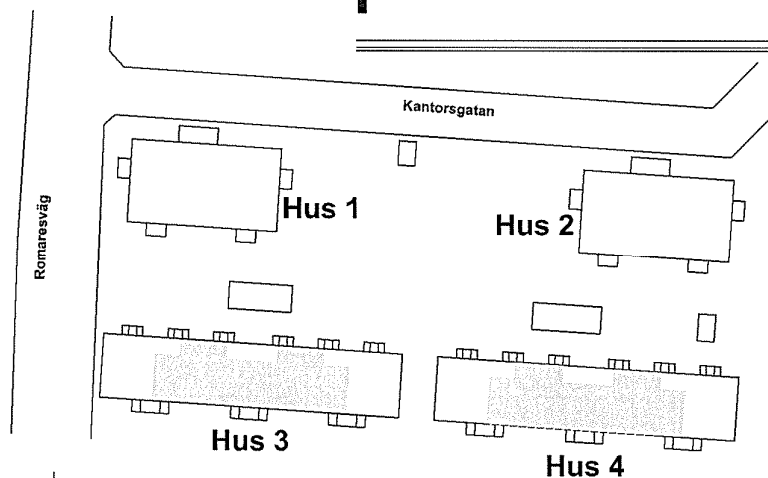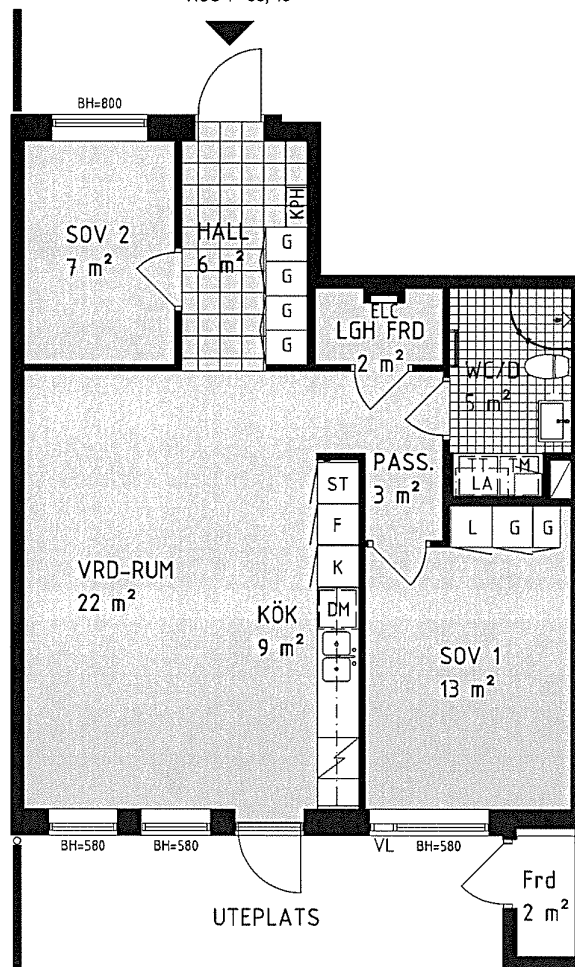

Hus 1

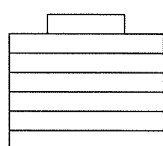


Hus 2



Hus 3, 4

Skala 1:100

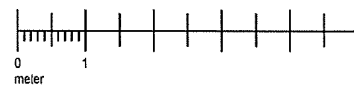

Teckenförklaring

DM Diskmaskin
K/F Kyl/Frys
K Kyl
F Frys
L Linneskåp
☑ Spis med ugn
BH Bröstningshöjd
VL Vådringslucka

G Garderob
TM Tvättmaskin
TT Torktumlare
ELC Elcentral
ST Städskåp
— Klädstång
KPH Kapphylla
LA Lägenhetsaggregat

Med reservation för ändringar och eventuella tryckfel.