


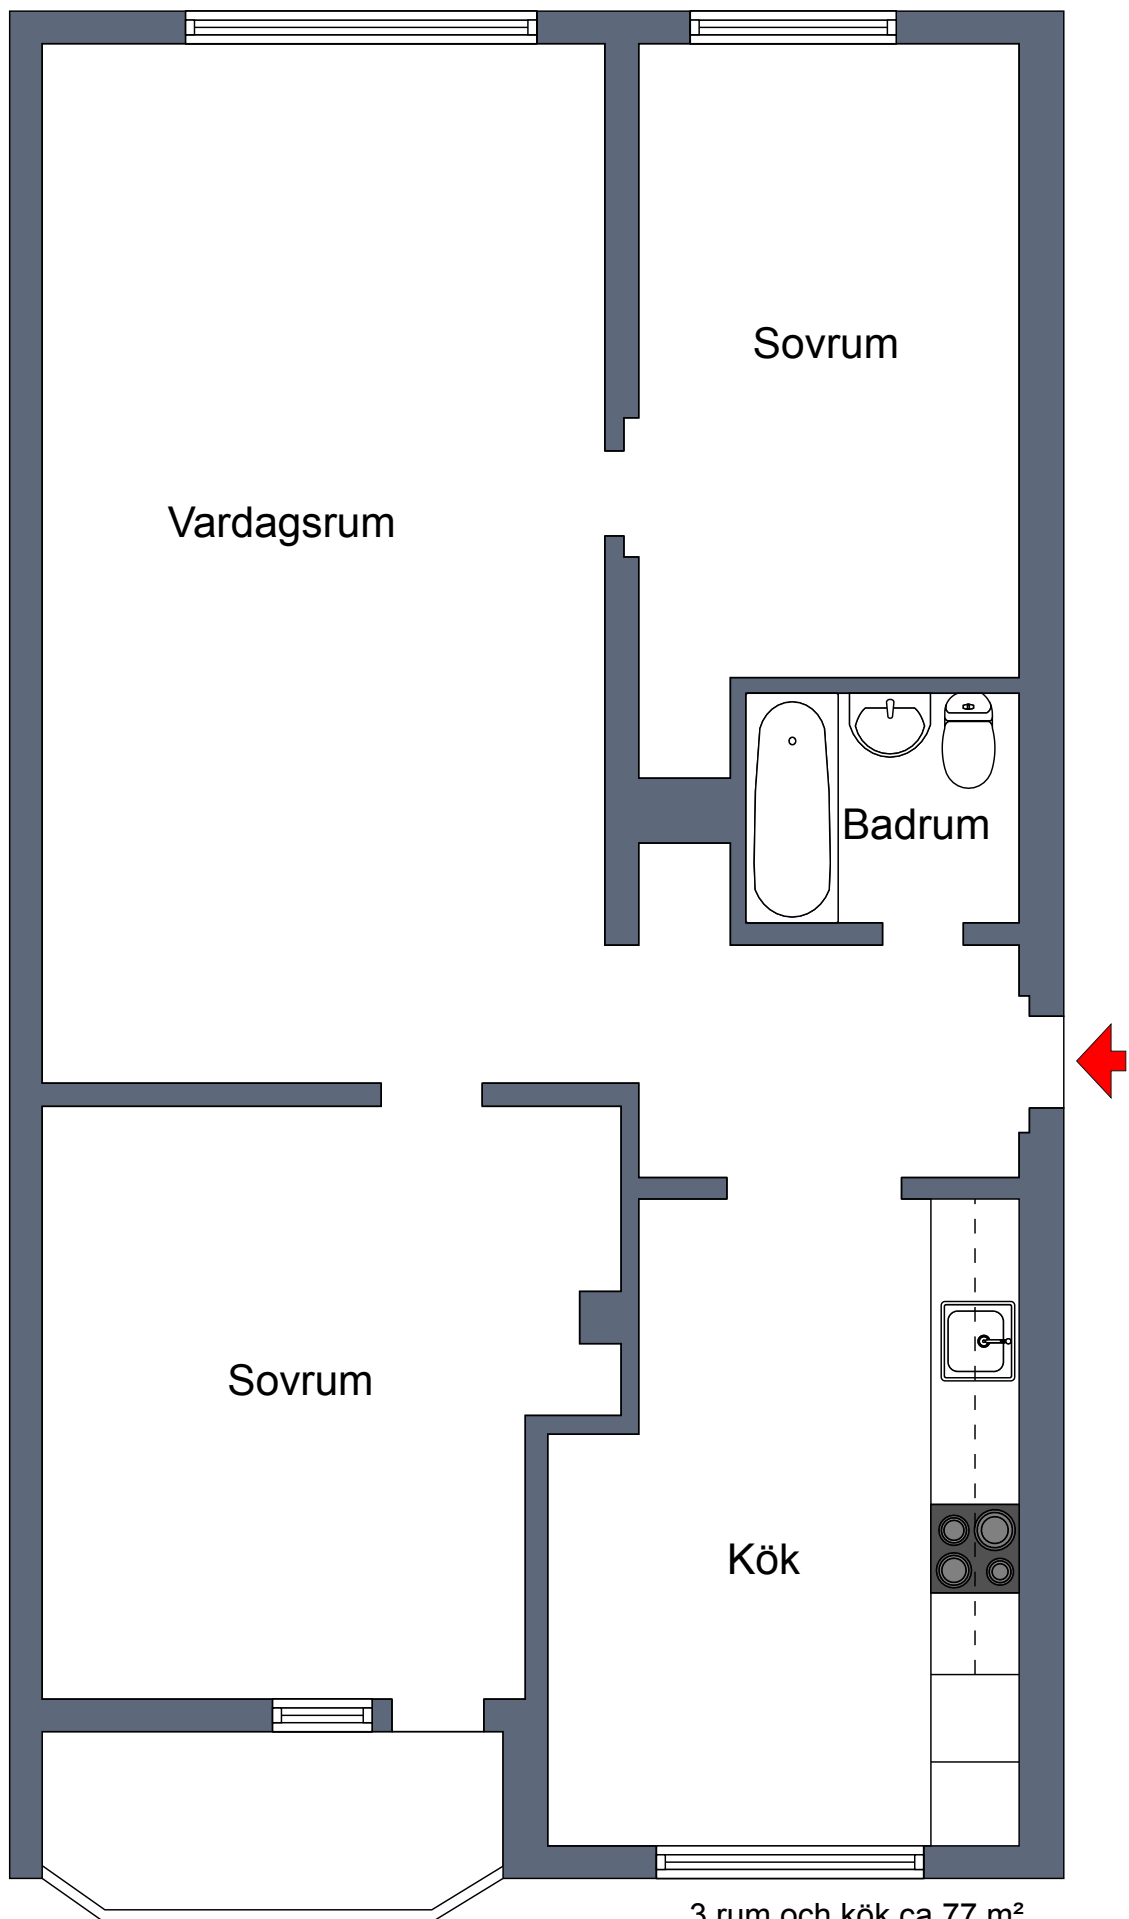

3 rum och kök ca 77 m²
Plan 2
Objektnummer 5017-1354

Viss avvikelse kan förekomma.