



KV FREJA 12, SÖDRA KYRKO GATAN 7A

1 RUM OCH KOKVRÅ, ca 21m²
791-1-7A-1615

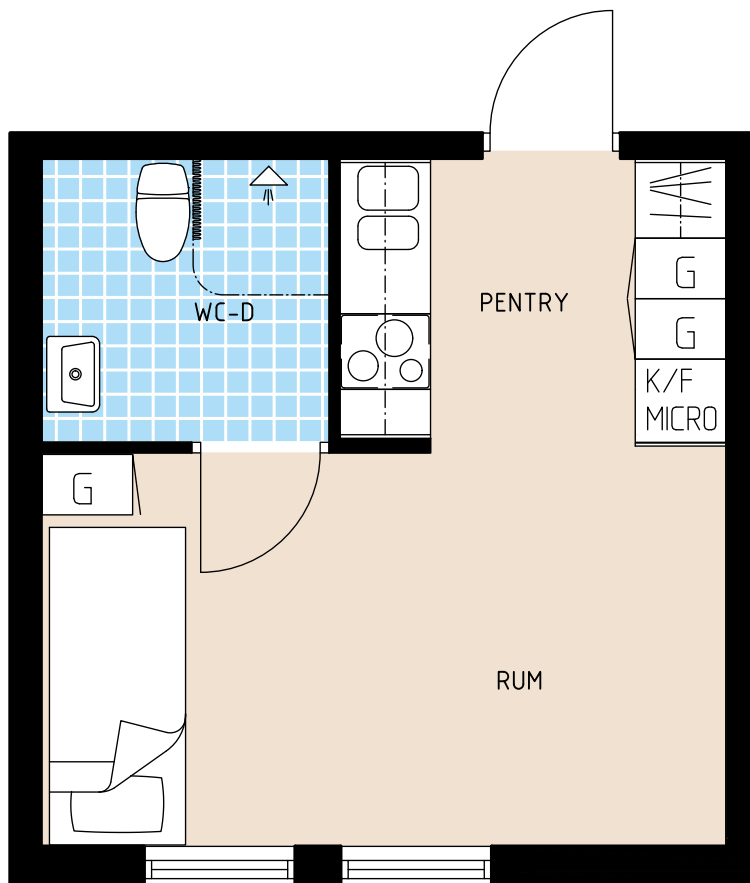

LÄGENHETEN UTHYRES
OMÖBLERAD OCH AVVIKELSER
KAN FÖREKOMMA.

SKALA 1:50

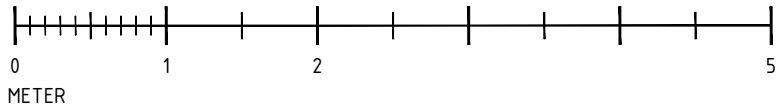

TECKENFÖRKLARING

KÖK

	Spis		Ugn
	Frys		Microvågsugn
	Kyl		Städsåp
	Kyl/Frys		Diskmaskin

ÖVRIGT

	Garderob		Klädstång/Hatthylla
	Linnesåp		Klädkammare

BADRUM

	Tvättmaskin
	Torktumlare
	Tvättpelare
	Kombimaskin
	Badkar
	Dusch

ORIENTERINGSFIGUR

	PLAN 8, 6TR
	PLAN 7, 5TR
	PLAN 6, 4TR
	PLAN 5, 3TR
	PLAN 4, 2TR
	PLAN 3, 1TR
	PLAN 2, BOTTENVÅNING
	PLAN 1, KÄLLARVÅNING

