


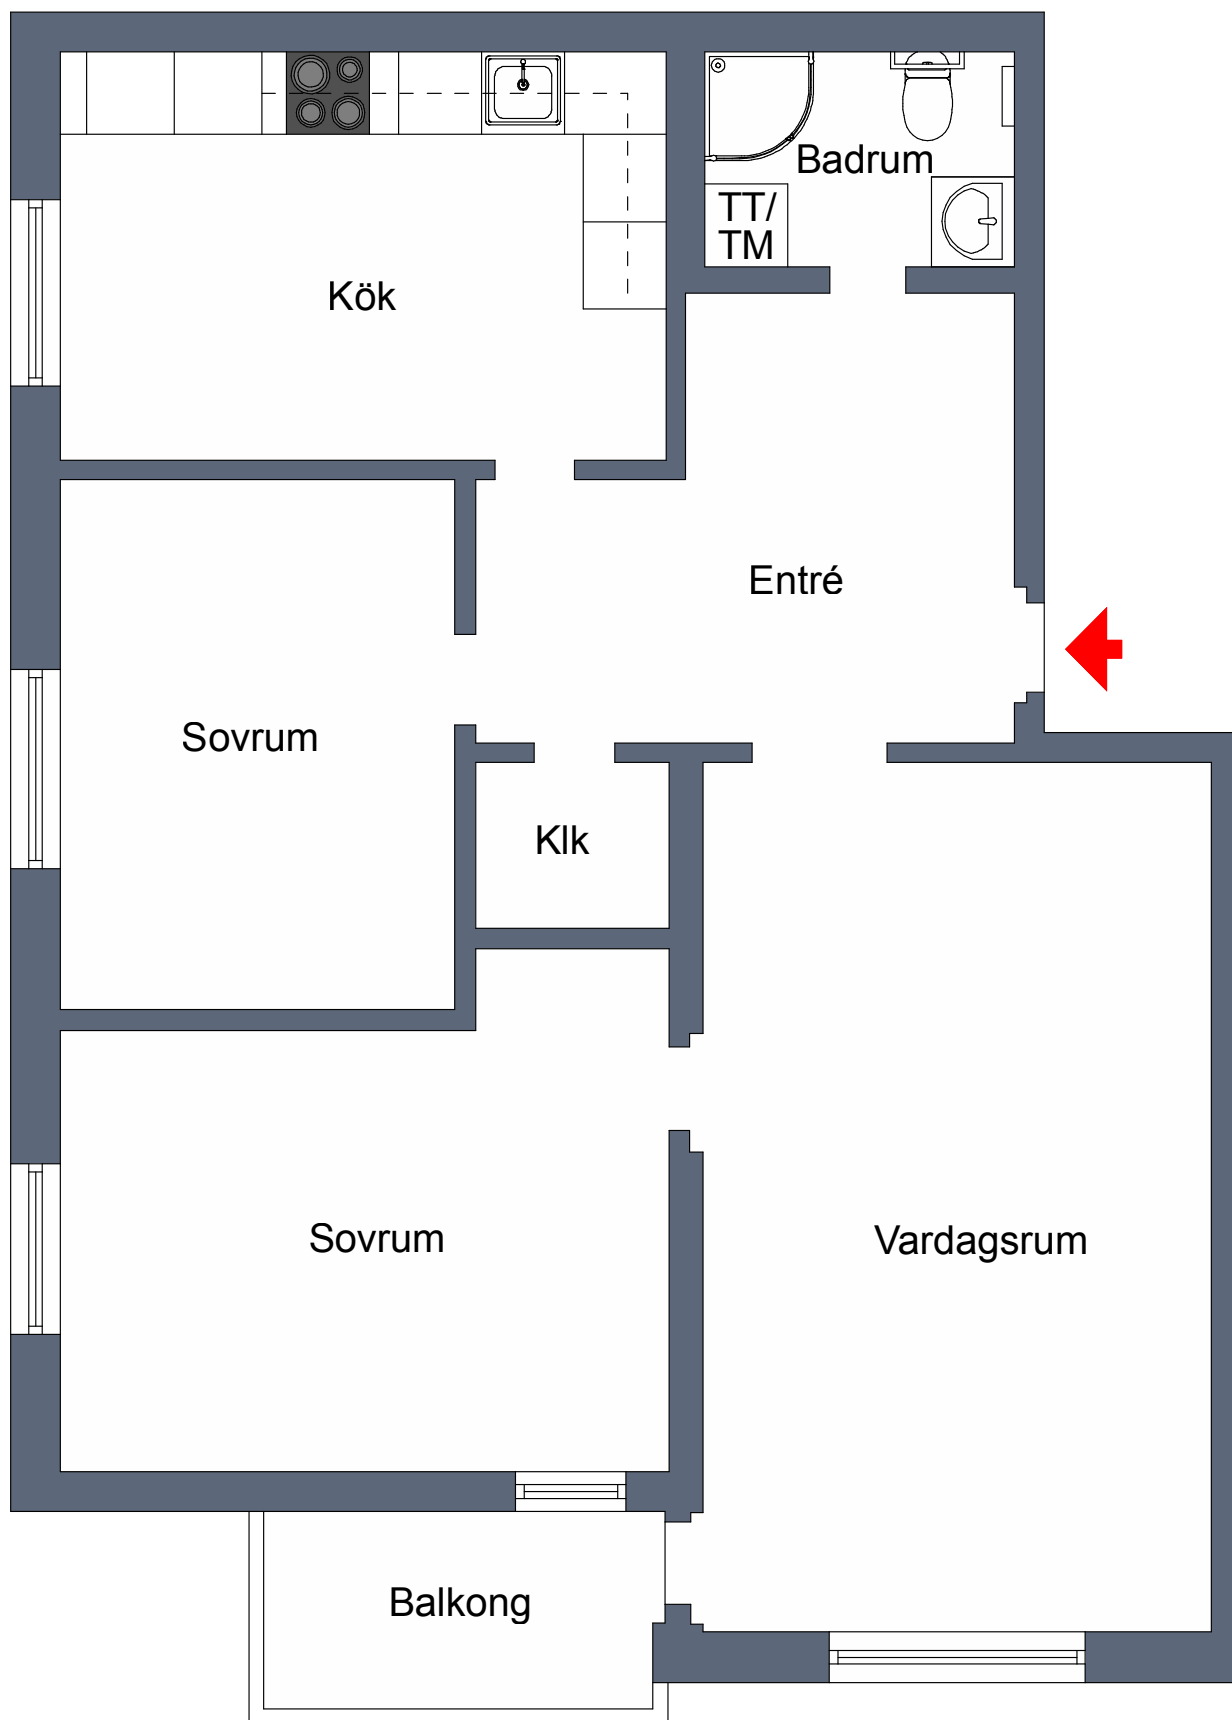

3 rum och kök ca 79m²
Plan 4
Objektnummer 5017-1518

Vissa avvikelser kan förekomma.