


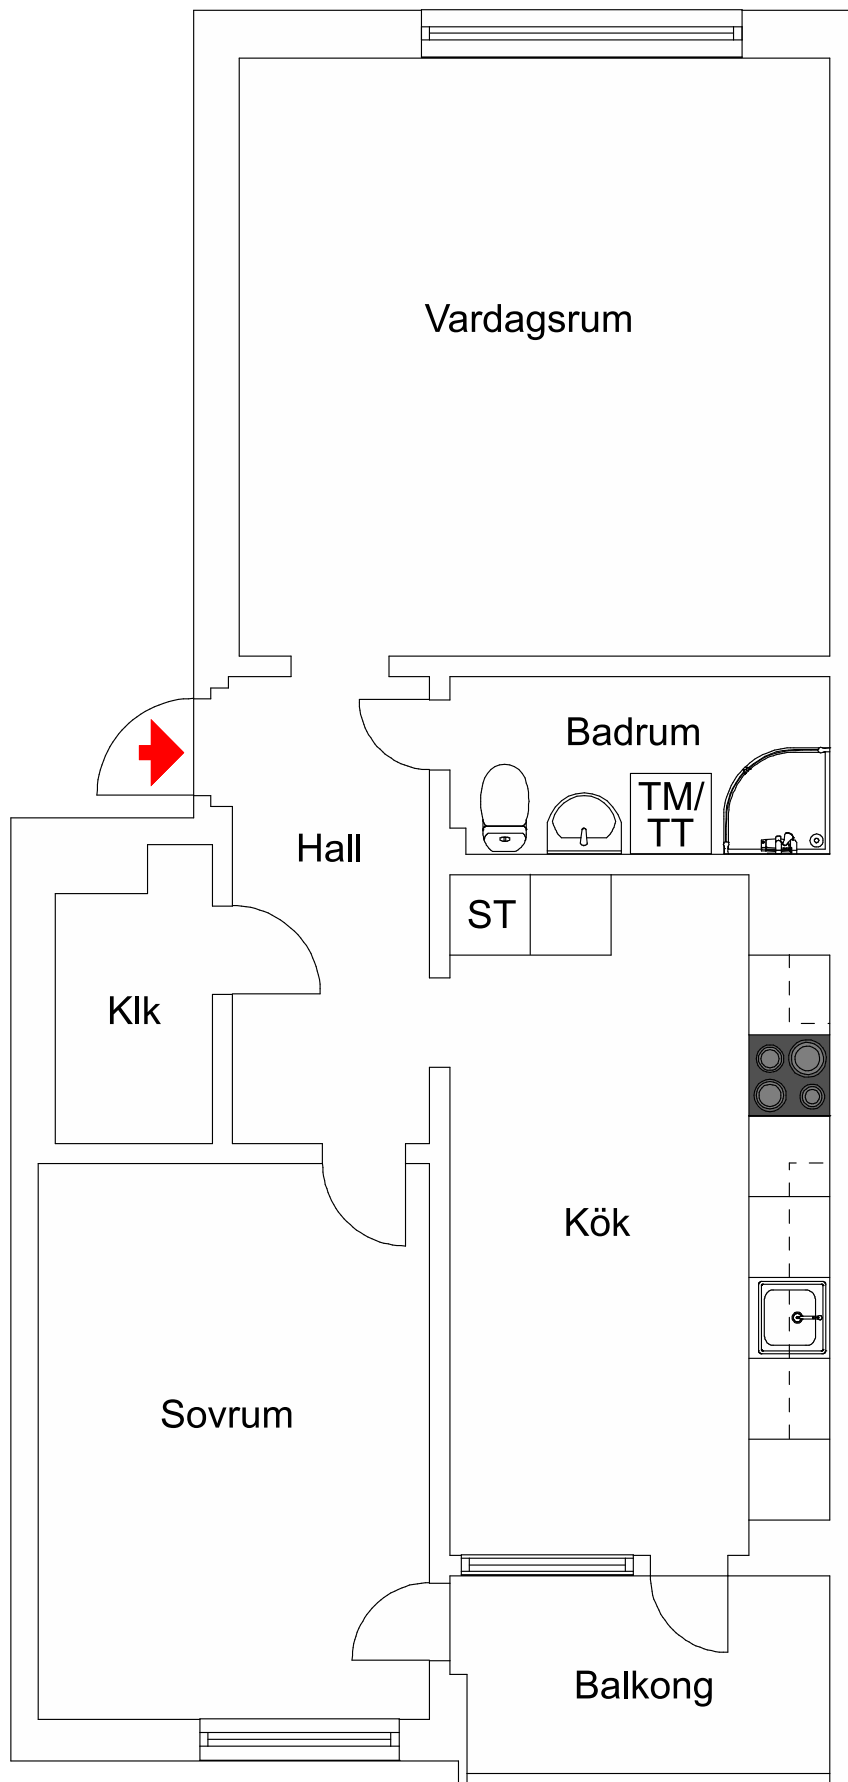

2 rum och kök ca 61m<sup>2</sup>  
Bottenplan  
Objektnummer 5016-1309

Vissa avvikelser kan förekomma.