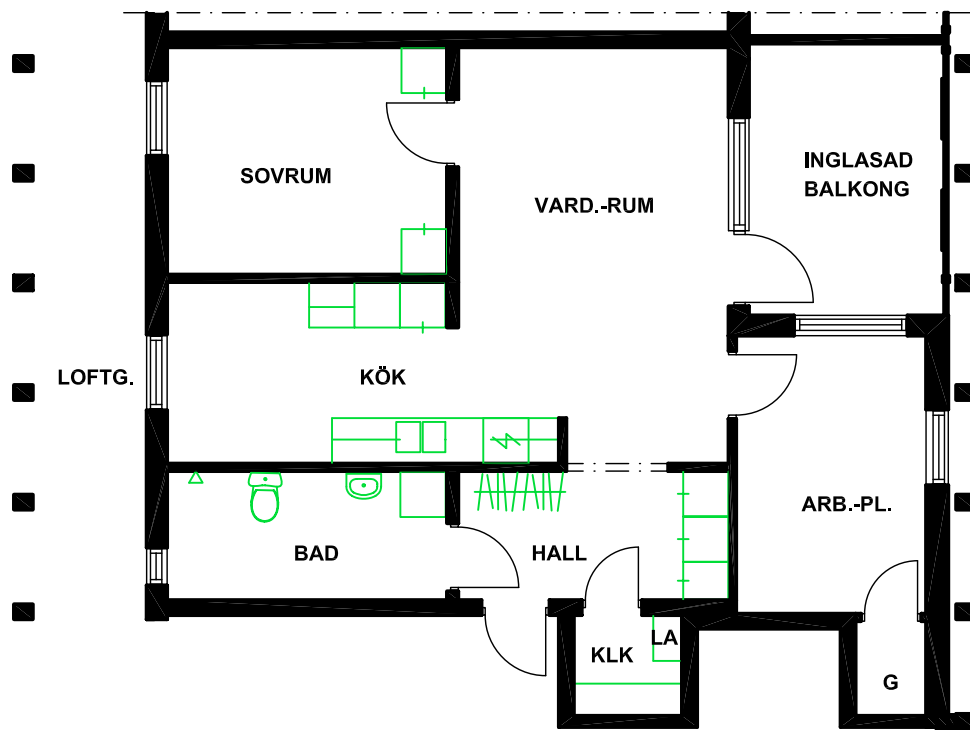


20

10

0

1302

SANDGÄRDS-
GATAN 23SANDGÄRDSGATAN 23, PLAN 4LÄGENHETSNUMMER: 1302LÄGENHETSYTA = 69,5 M²

OMBYGGNAD AV KONTOR TILL LÄGENHET 2007

Inflyttning	Hyresgäst	Avflyttning	Övrigt

BET

ANT

ÄNDRINGEN AVSER

DATUM

SIGN

BYGGKONSULT
ROLF
ALKLID

GÖKVVÄGEN 21 TEL. 0470 - 40222 MOB. 070 - 840 22 22
352 42 VÄXJÖ BYGGINGENJÖR SBR rolf.alklid@telia.com

BÅTSMANTORGET
FASTIGHETS AB
KV. HÅKAN SJÖGREN 13
VÄXJÖ

ARBETSHANDLING

DATUM

2018-12-17

ANSVARIG

SKALA
1:100

NUMMER

R 1302

BET

D

UPPDRAG NR
1822RITAD AV
RA

GRANSK AV

HANDLÄGGARE
ROLF ALKLID