

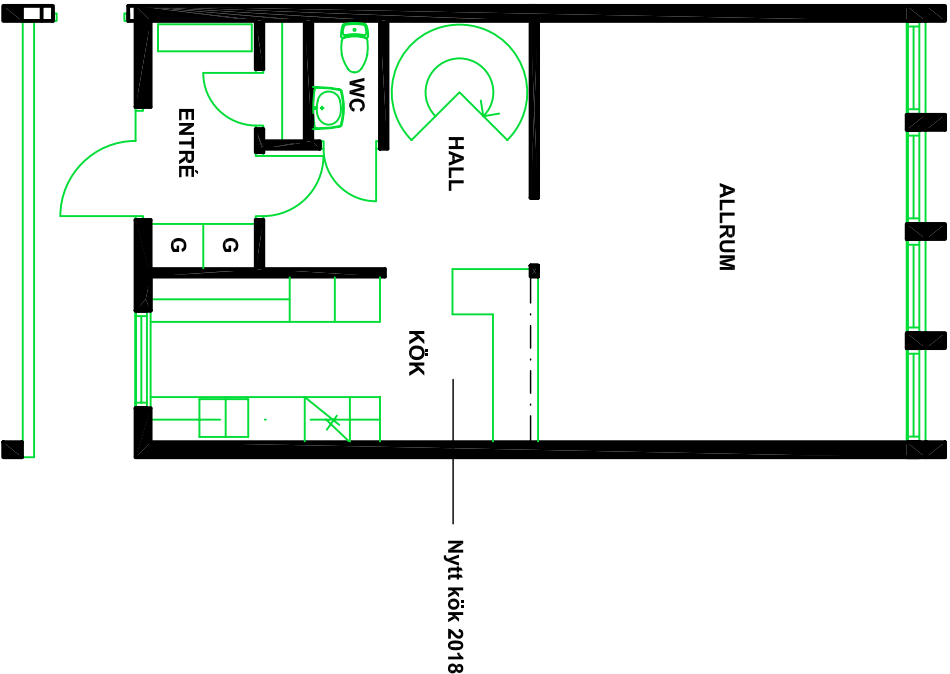


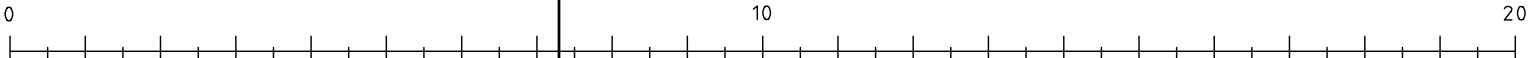

PLAN 2
LÄGENHETSNUMMER: 1102
LÄGENHETSYTA = 123,0 M² FÖR BÅDA PLANEN

Inflyttning	Hysesgäst	Avflyttning	Övrigt

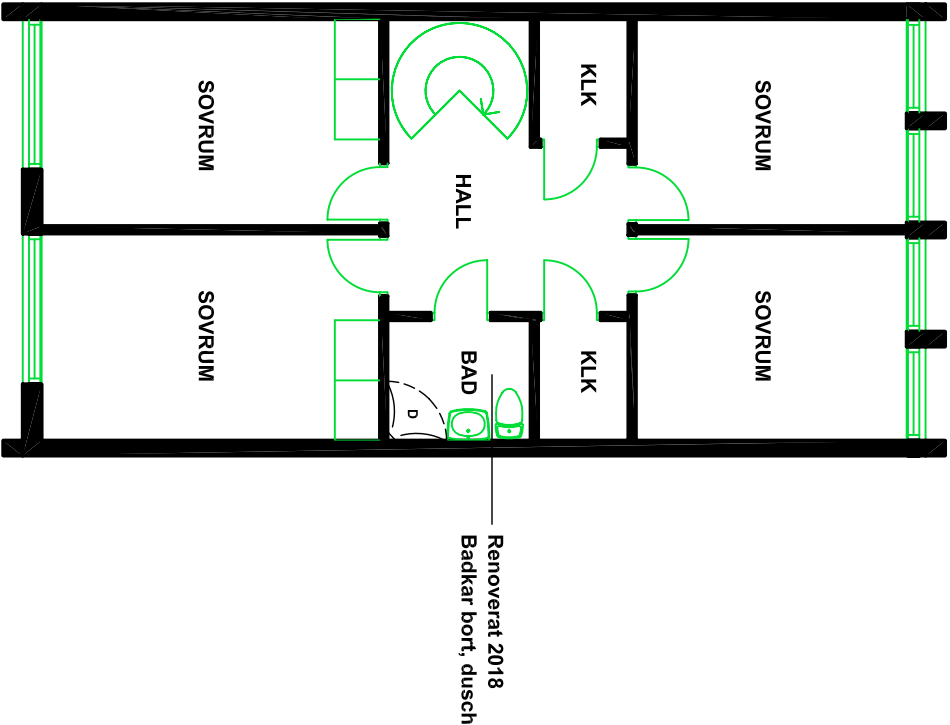

PLAN 3
LÄGENHETSNUMMER: 1102
LÄGENHETSYTA = 123,0 M² FÖR BÅDA PLANEN

BYGGHONSVIT ROLF ALKLID  GÖKVÄGEN 21 TEL. 0470 - 40222 MOB. 070 - 840 22 22 352 42 VÄXJÖ BYGGHONSVIT SBR rolf.alklid@relia.com	ARBETSHANDLING		DATUM 20181109				
	RITNINGSDRAG L 1102 VÄN. 2 OCH 3		ANSVARIG				
BÅTSMANSTORGET FASTIGHETS AB KV. LUGNET 7 VÄXJÖ		UPPDRA G NR 1811	RITAD AV RA	GRANSK AV ROLF ALKLID	SKALA 1:100	NUMMER R 1102	BET A