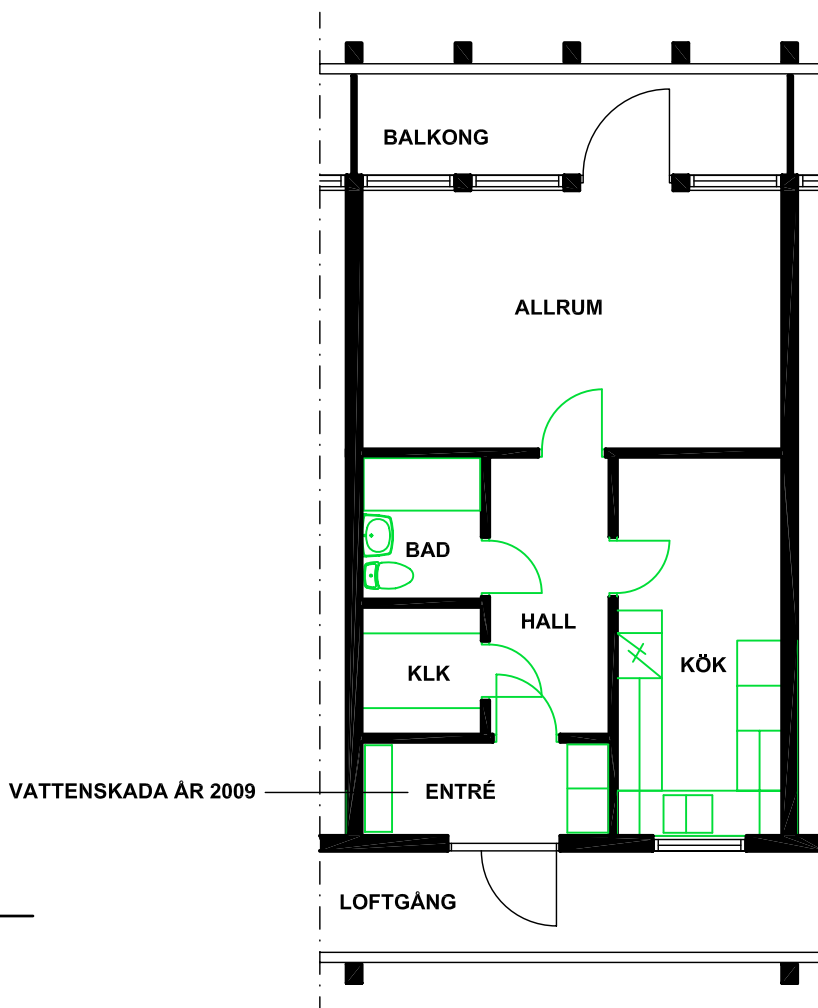


1304

**PLAN 4****LÄGENHETSNUMMER: 1304****LÄGENHETSYTA = 49,0 M²**

Inflyttning	Hyresgäst	Avflyttning	Övrigt

BET	ANT	ÄNDRINGEN AVSER	DATUM	SIGN
-----	-----	-----------------	-------	------

BYGGKONSULT
ROLF
ÅLKJIDGÖKVÄGEN 21 TEL. 0470 - 40222 MOB. 070 - 840 22 22
352 42 VÄXJÖ BYGGINGENJÖR SBR rolf.alklid@telia.com**BÅTMANSTORGET**
FASTIGHETS AB
KV. LUGNET 7
VÄXJÖ**ARBETSHANDLING****RITNINGSUTDRAG**
PLAN 4
LÄGENHETSNUMMER: 1304UPPDRAG NR
1819RITAD AV
RA

GRANSK AV

HANDLÄGGARE
O. GUNNARSSON

DATUM

20181031

ANSVARIG

SKALA
1:100

NUMMER

R 1304

BET

A