


Ett rum och kokvrå (student), 24m²

VÅNING 11,12, 13, 14

LÄGENHET 4-1102, 4-1202, 4-1302, 4-1402

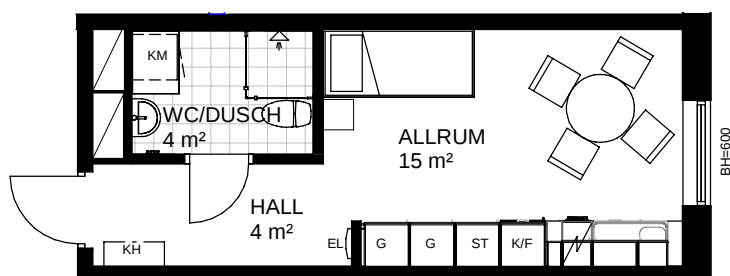

0 5m

Skala 1:100, 1 cm = 1 meter

K/F	KYL/FRYS	G	GARDEROB	KM	KOMBIMASKIN	SCHAKT
SPIS	SPIS	ST	STÄDSKÅP	DUSCHPLATS		RUMSHÖJD 2,5M DÅR ANNAT EJ ANGES
DM	DISKMASKIN	L	LINNESKÅP	ÖVERSKÅP		
M	MIKROVÅGSUGN	EL	EL- OCH MEDIACENTRAL	KH	KAPPHYLLA	

