


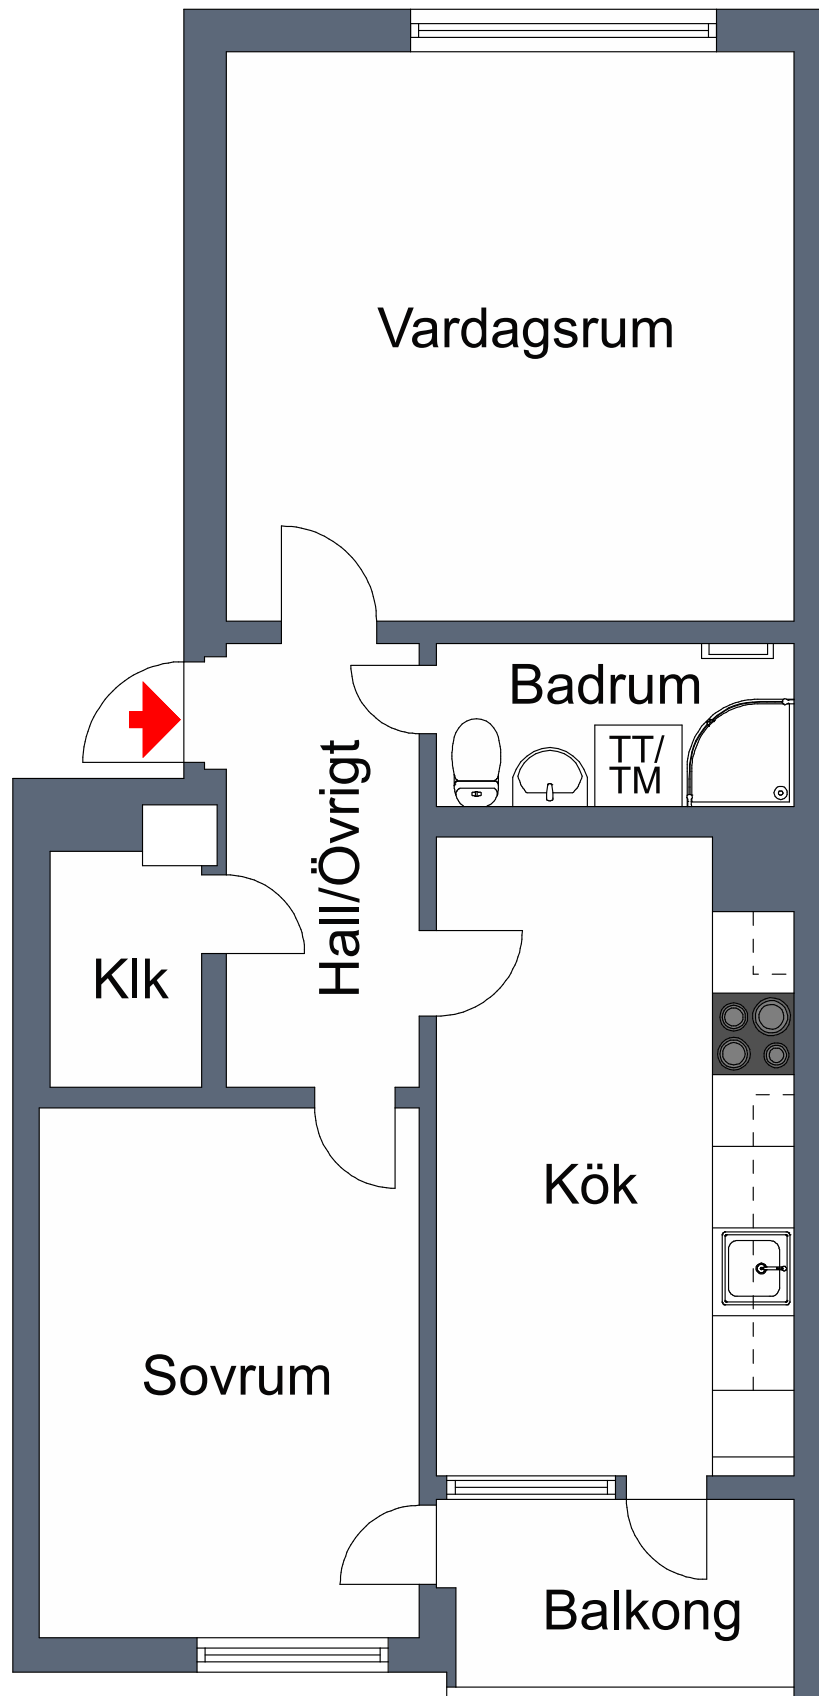

2 rum och kök ca 61m²
Plan 2
Objektnummer 5016-1125

Vissa avvikelser kan förekomma.