


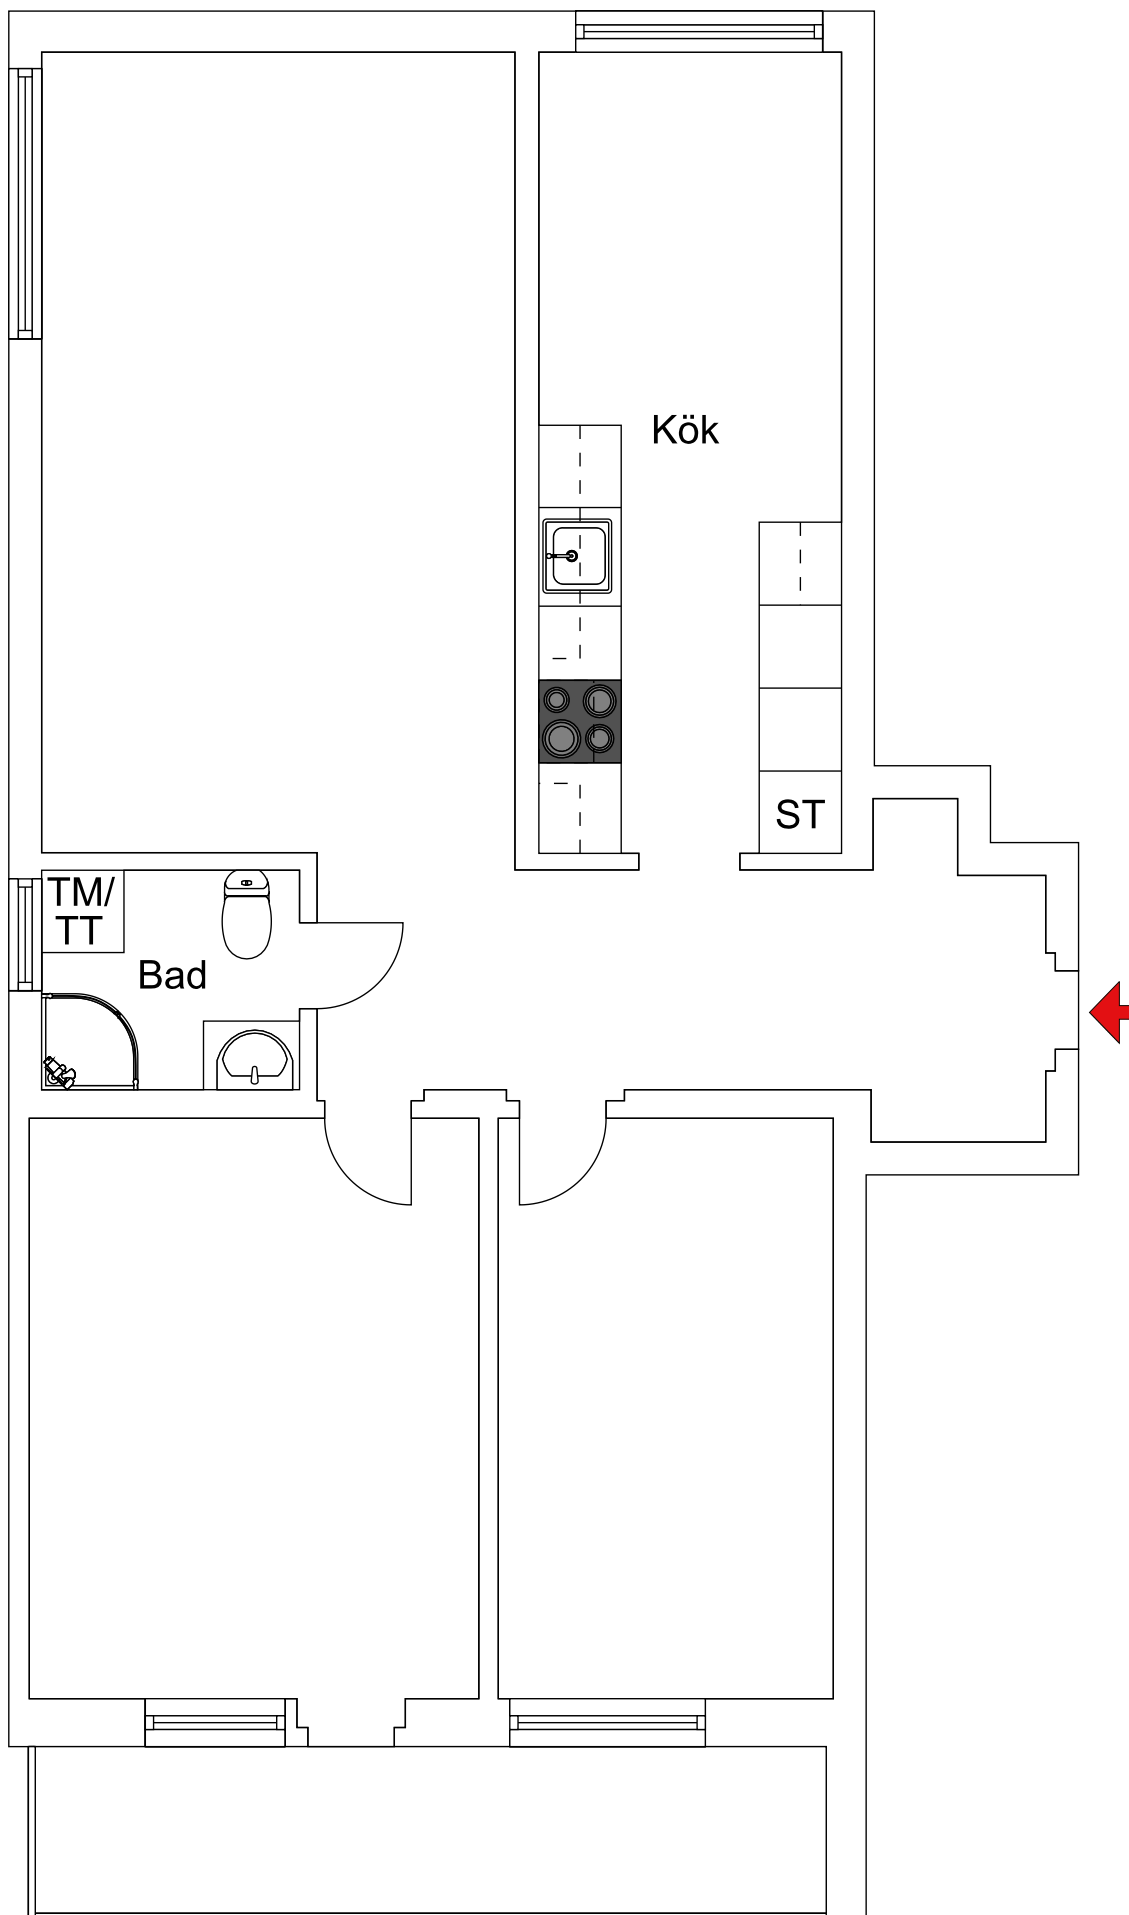

3 rum och kök ca 81m²

Plan 2

Objektnummer 5015-1120

Viss avvikelse kan förekomma.