


Victoriahuset, Kungsgatan 13 Örebro city

4 rum och kök, 100 m²
3 trappor, plan 6
Lägenhetsnummer: 3605

Hyra 16 346 kr

Ledig från 1 september

Inglasad balkong

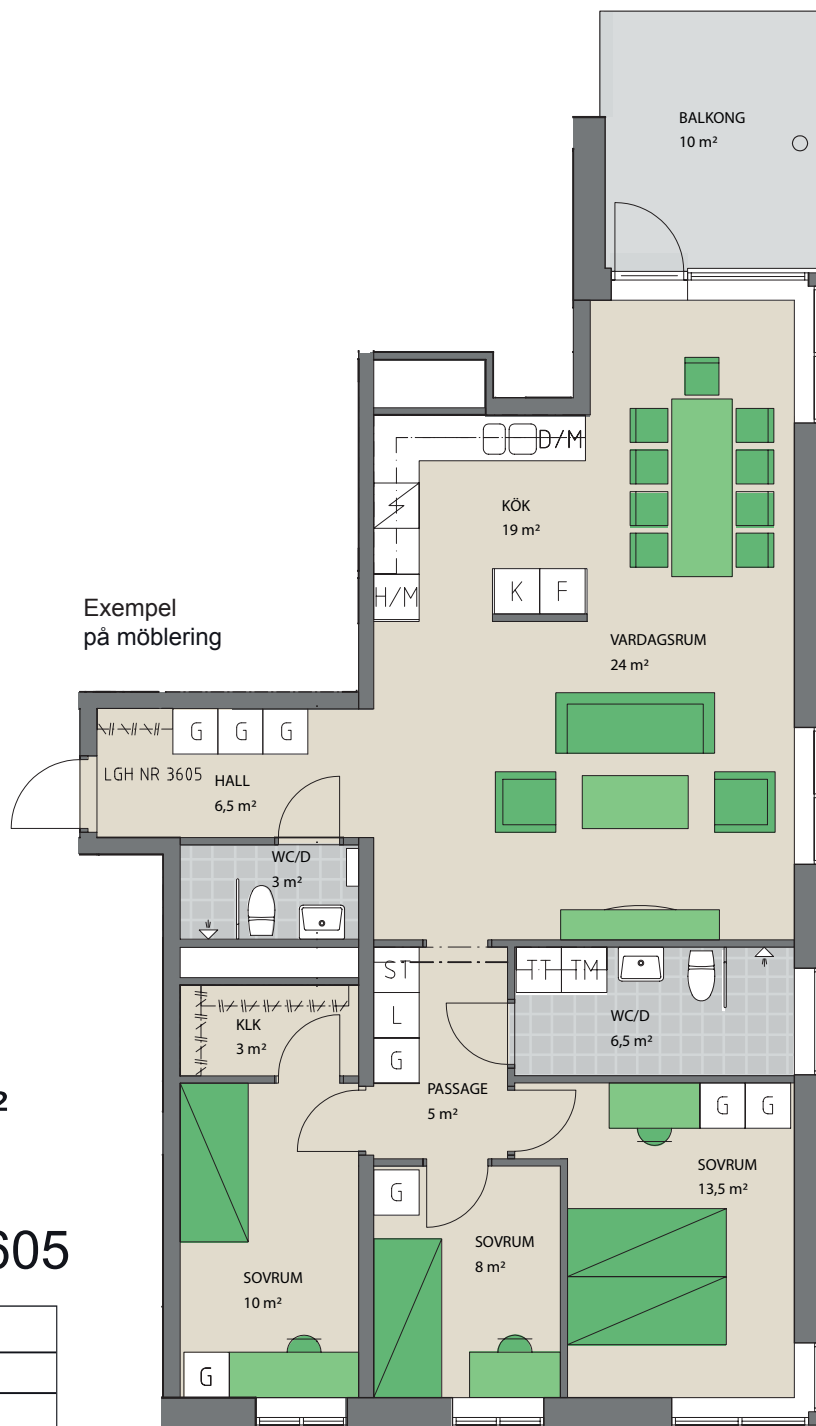

Med reservation för tryckfel och ändringar.


Förklaringar

G	Garderob
H/M	Högsåp/ plats för micro
K	Kylskåp
F	Frysskåp
DM	Diskmaskin
TT	Torktumlare
TM	Tvättmaskin
ST	Städsåp
L	Linnesåp

■ Husets placering i kvarteret.
■ Lägenhetens placering i huset.



Lägenhetens placering i våningsplan

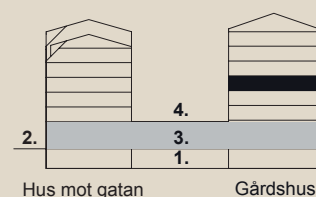


Hus mot gatan

Gårdshus


Skala

1:100

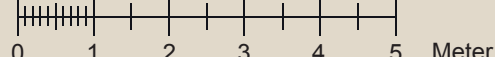

Victorياهوset,
Kungsgatan 13
Örebro city

4 rum och kök, 100 m²
3 trappor, plan 6
Lägenhetsnummer: 3605

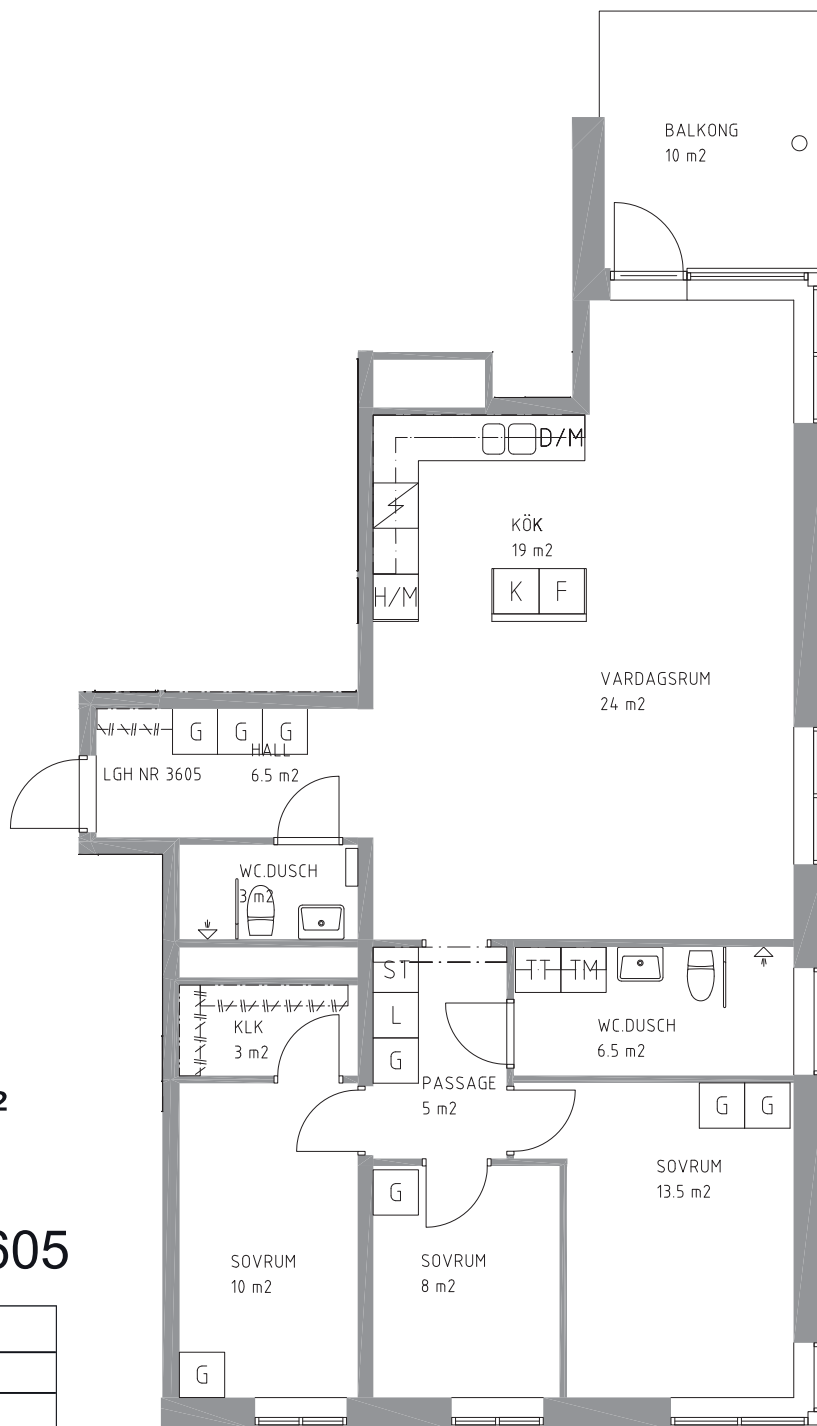


Med reservation för tryckfel och ändringar.


Förklaringar

G	Garderob
H/M	Högsåp/ plats för micro
K	Kylskåp
F	Frysskåp
DM	Diskmaskin
TT	Torktumlare
TM	Tvättmaskin
ST	Städsåp
L	Linnesåp

■ Husets placering i kvarteret.
■ Lägenhetens placering i huset.

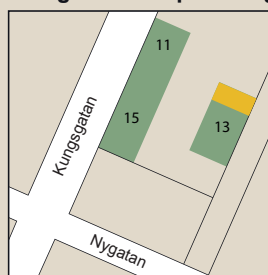

Lägenhetens placering i våningsplan

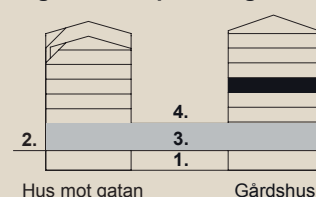

- Garage
- Gatuplan
- Butiksplan
- Gårdsplan

Skala

1:100

