


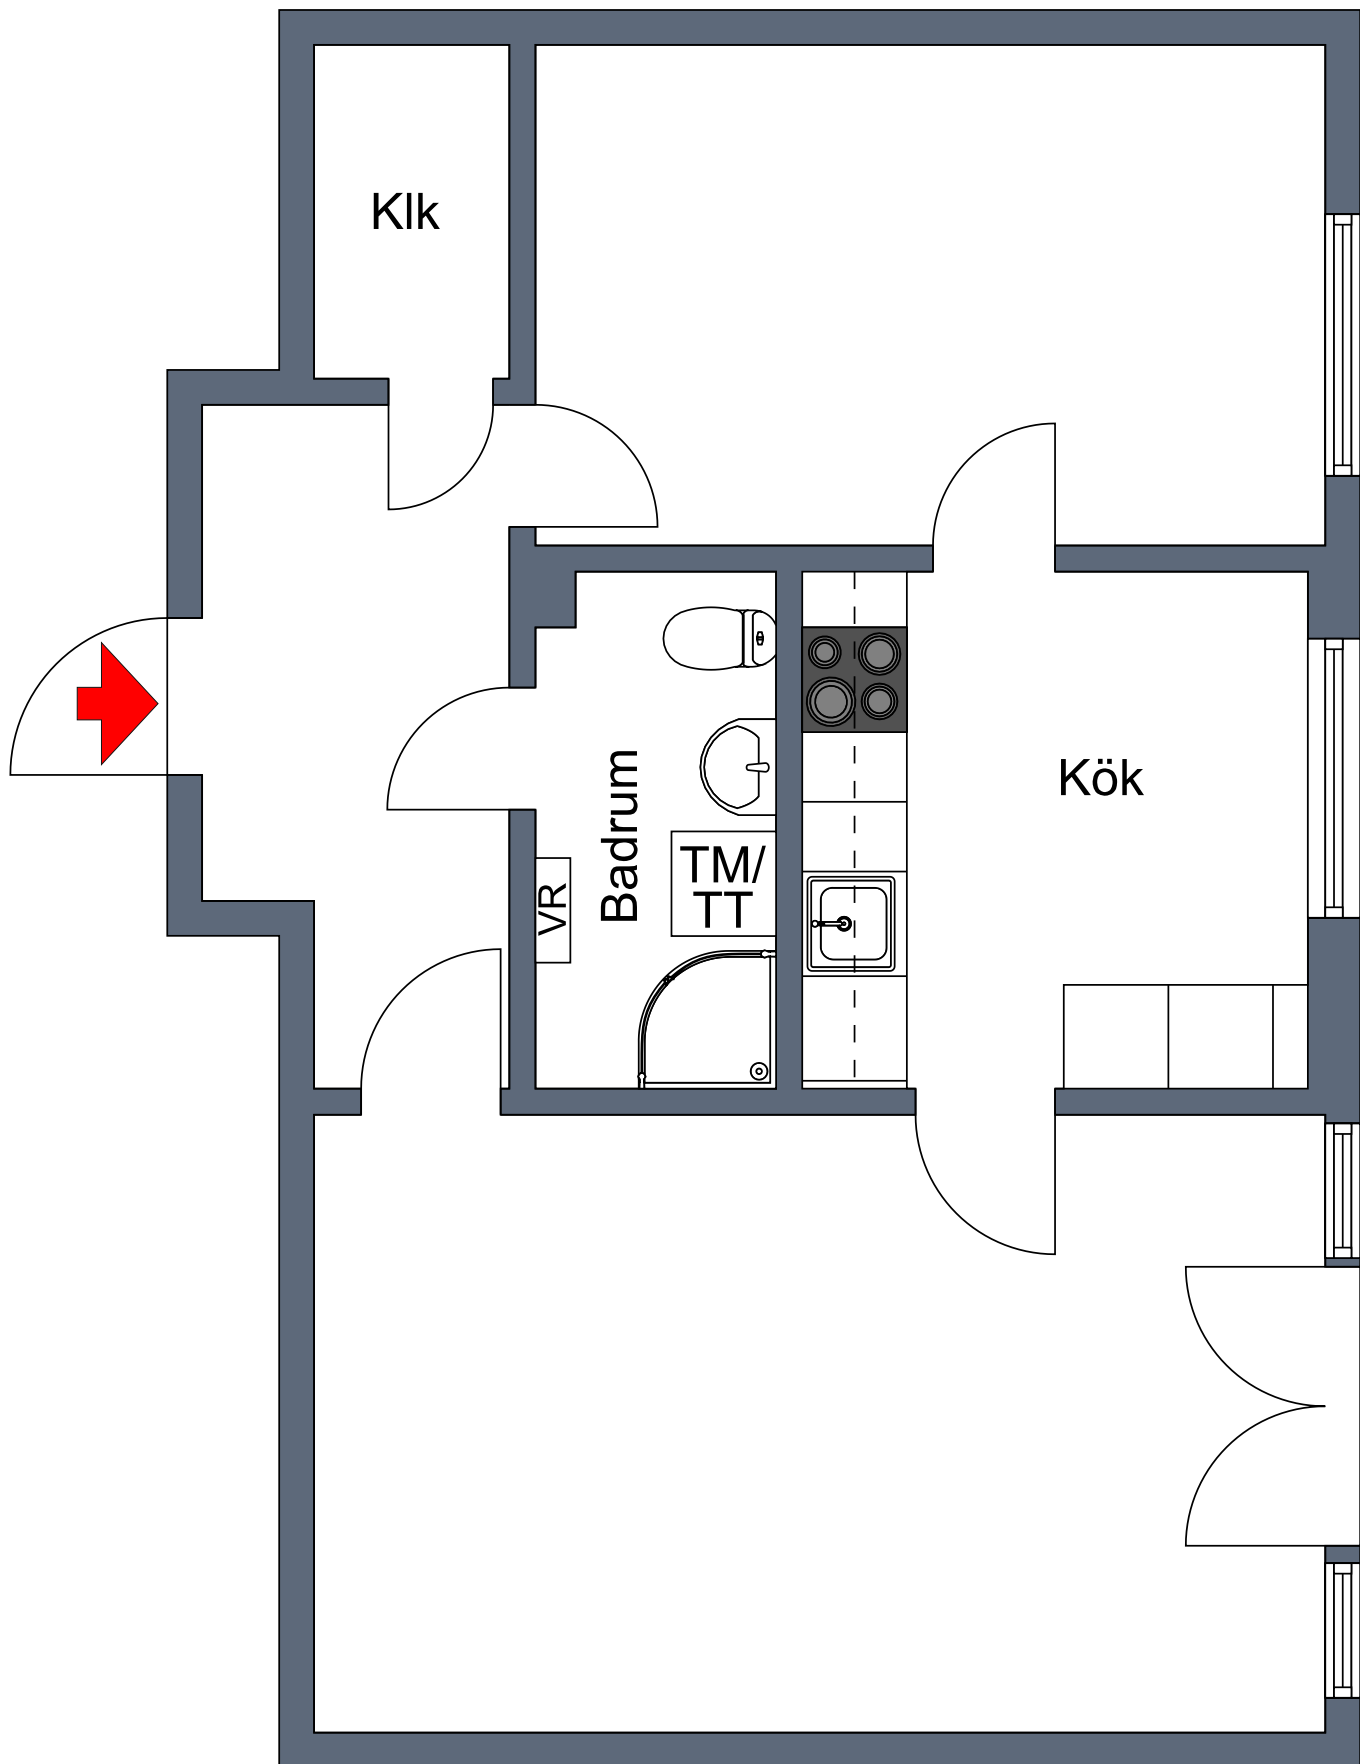

2 rum och kök ca 56m²

Plan 1

Objektnummer 5019-1605

Viss avvikelse kan förekomma.