


KV NEPTUN

LÄGENHETSNUMMER
T5-1201, T5-1101

3 RoK

65 m²

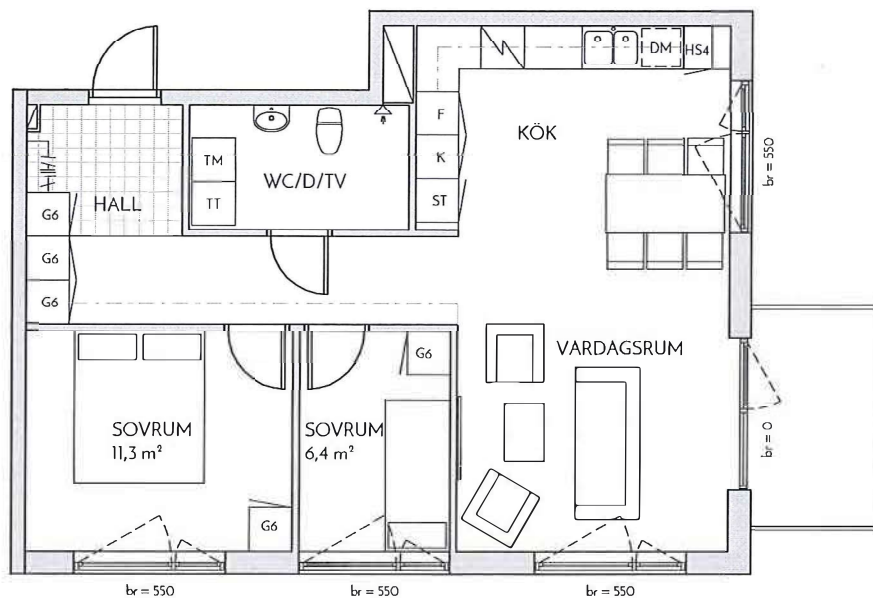

K/F Kombinerad kyl/frys

K Kylskåp

F Frys

DM Diskmaskin

Spis

SG Skjutgarderob

HS Högskåp

Siffror i ritningsymbolen hänvisar till skåpets bredd i decimeter.

Streckad linje i kök: övertäckt/falt
Streckad linje i rum: inklädnad i tak

H/H Hatthylla

ST Städsåp

KM Kombimaskin

TM Tvättmaskin

TT Torktumlare

G Garderob



Siffror i ritningsymbolen hänvisar till skåpets bredd i decimeter.

br Bröstningshöjd
Höjden anges i meter över golv.

Schakt

0 5
skala 1:100 (A4)

Vångivelsen är preliminär. Schakt och inklädnader kan avvika från ritning.
Illustrerad plan redovisar ett möbleringsförslag.
Rätt till mindre ändringar förbehålles.

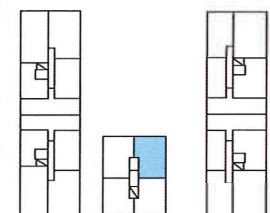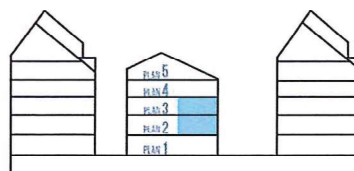

N

PLAN 3