

2 Rok


55 m²

Najaden
Västerås

Gatuadress
Najadgatan 4

Lägenhetsnummer
1304

Förrådsnummer
22

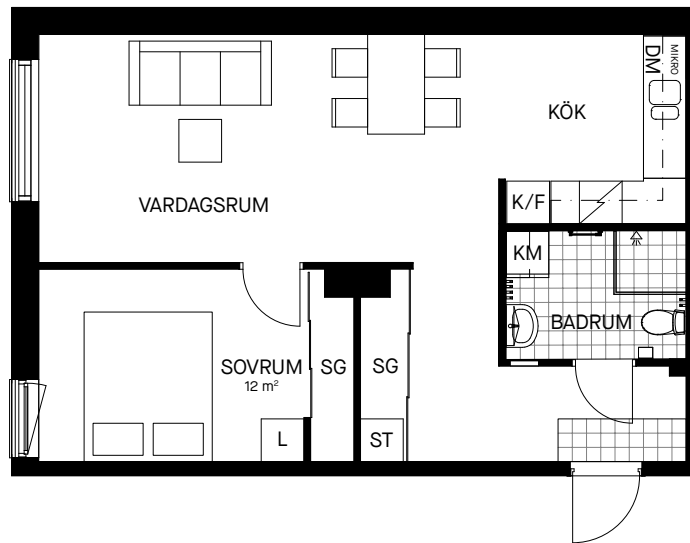

0 1 2 3 4 5m

Skala 1:100

Samtliga ytangivelser är preliminära.
Presenterad planlösning är ett möbleringsförslag.
Rumshöjd generellt 2.5m. Inklädnader i tak samt
undertak med lägre höjd kan förekomma.

Bröstningshöjd öppningsbara fönster: 0-700 mm
Bröstningshöjd ej öppningsbara fönster: 0 mm

Mindre avvikelser kan förekomma.

Teckenförklaringar

SG	Skjutgarderob	K/F	Kyl och frys
G	Garderob	K	Kyl
L	Linneskåp	F	Frys
ST	Städskåp	TM	Tvättmaskin
H	Högsåp	TT	Torktumlare
AAH	Hatthylla	KM	Kombimaskin
Spis med glashäll	MIKRO	Plats för mikro	
DM	Diskmaskin		

