


ATLAS

BARKARBYSTADEN

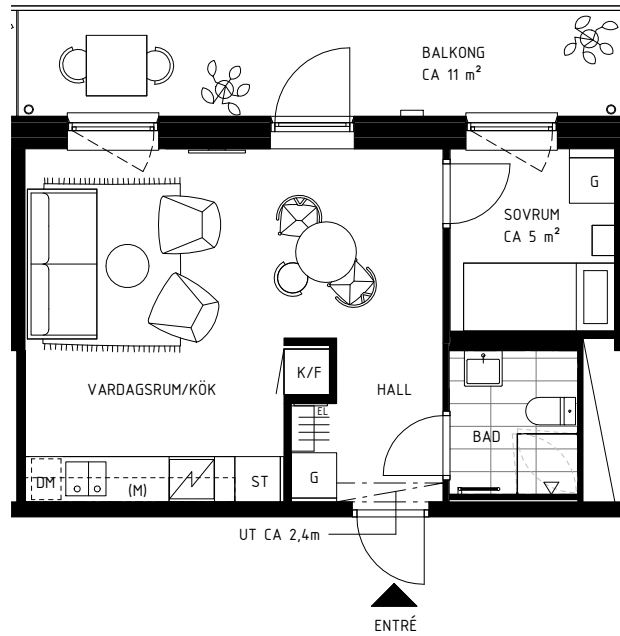

SYMBOLER

DISKMASKIN

DUSCH

EL-SKÅP

FÖRBERETT FÖR TVÄTTMASKIN. TILLVAL.

FÖRBERETT FÖR TORKTUMLARE. TILLVAL.

FÖRBERETT FÖR TVÄTTMASKIN, TORKTUMLARE ALT. KOMBIMASKIN. TILLVAL.

FÖRDELARSKÅP

MIKRO I ÖVERSKÅP

GARDEROB

HÄNDTUKSTÖRK

HANDFAT MED KOMMOD

HÖGSKÅP

INDUKTIONSHÄLL / UGN

KAPPHYLLA

FRYRS

KYL

KYL & FRYRS

PLATS FÖR TV

STÄDSKÅP

SCHAKT

ÖVERSKÅP/HYLLA

BH = BRÖSTNINGSHÖJD - GENERELLT 0,6M
DÄR INGET ANNAT ANGES

FRD = FÖRRÅD

KLK = KLÄDKAMMARE

UT = UNDERTAK


BÄNKBELYSNING I KÖK.
BELYSNING I BADRUM OCH WC.

**LGH NR: 3-1307 / 3-1308 / 3-1309 / 3-1310 / 3-1407
/ 3-1408 / 3-1409 / 3-1410 / 3-1507 / 3-1508 / 3-1509
/ 3-1510 / 3-1607 / 3-1608 / 3-1609 / 3-1610 / 3-1703**



**2 ROK
CA 35 m²**

1:100

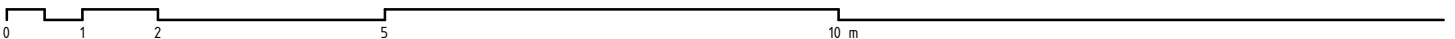

-GENERELL RUMSHÖJD PÅ CA 2,6m

-RUMSHÖJD I BADRUM PÅ CA 2,3m

-BALKONG MOT GÅRD

