


K:\16\Libero\Bilbo BL 1024057\1 Modell_Architect\Libero\Hus A-B_Bilbo (senast sparat: 2020-06-06T18:02:32)

PLAN 2
1:100

FASAD MOT VÄSTER

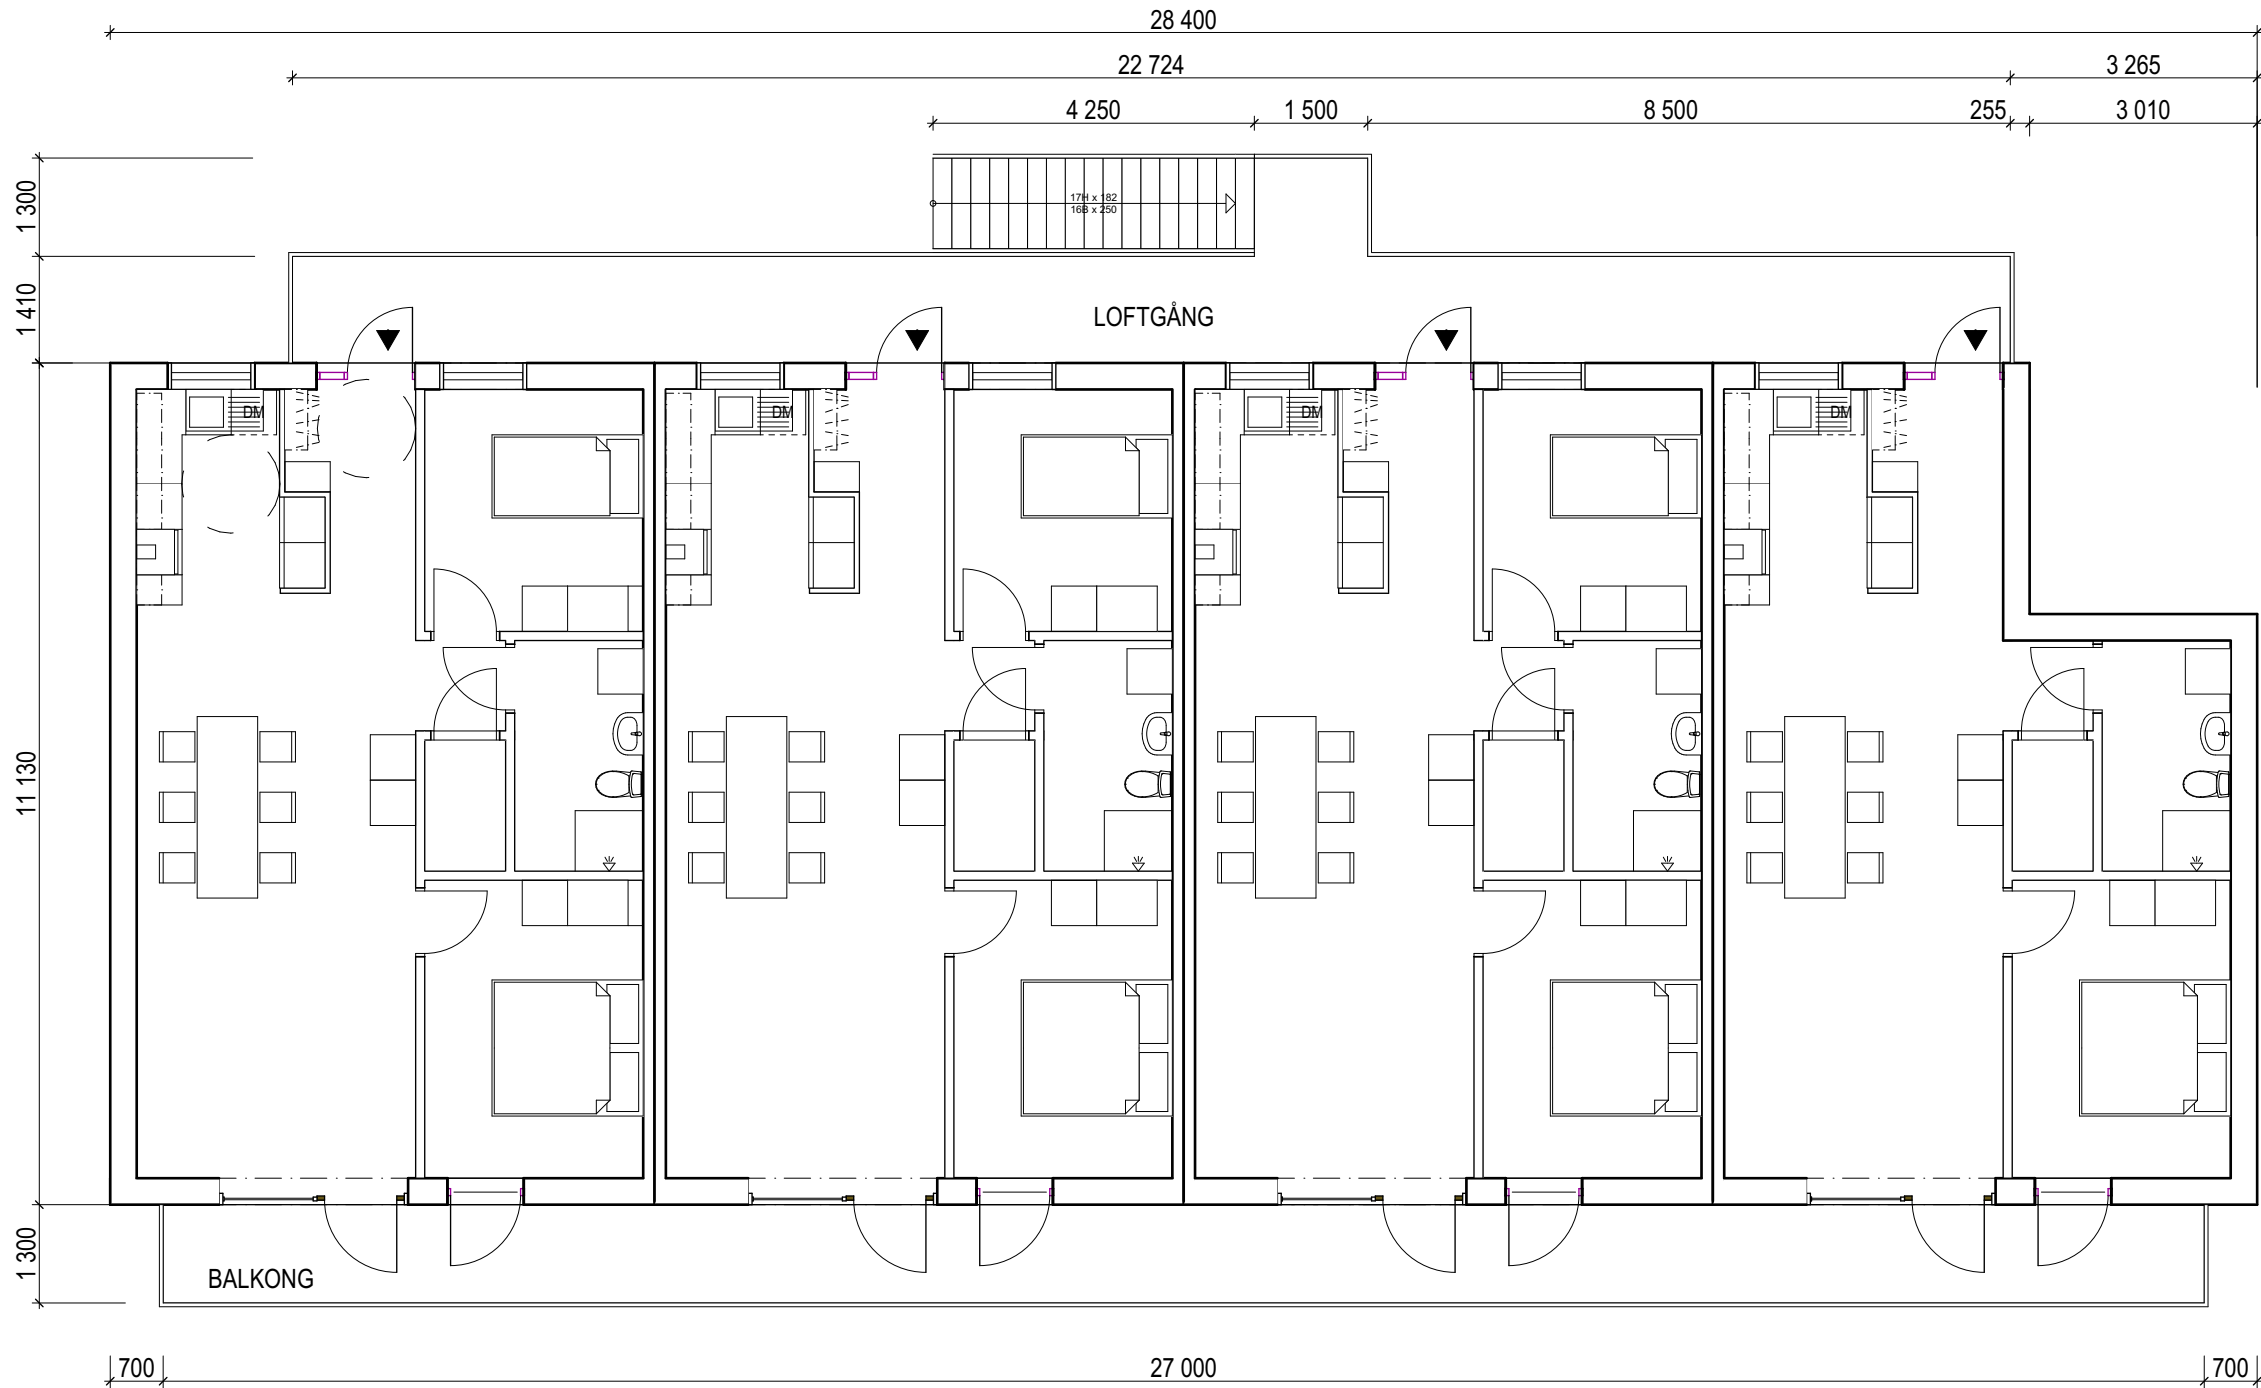

HUSTYP A2
TOMT x:xx - x:xx

FASAD MOT ÖSTER

FASAD MOT SÖDER

SKALA 1:100



A	Justering bya + frd		CLMI	191018
BET	ANT	ÄNDRINGEN AVSER	SIGN	DATUM
BYGGLOVHANDLING HUS A2				
Ekebyholms Allé Norrtälje Kommun				
 TENGBO Tengbom Dragarbrunnsgatan 42 Box 936 751 09 Uppsala 018-56 77 00				
UPPDRAG NR 1024057	RITAD AV CLMI		HANDLÄGGARE CLMI	
DATUM 2019-04-15	ANSVARIG Karin Ekborn			
PLAN 2, HUSTYP A2				
SKALA 1:100 (A3)	NUMMER A40-1-211		BET A	