


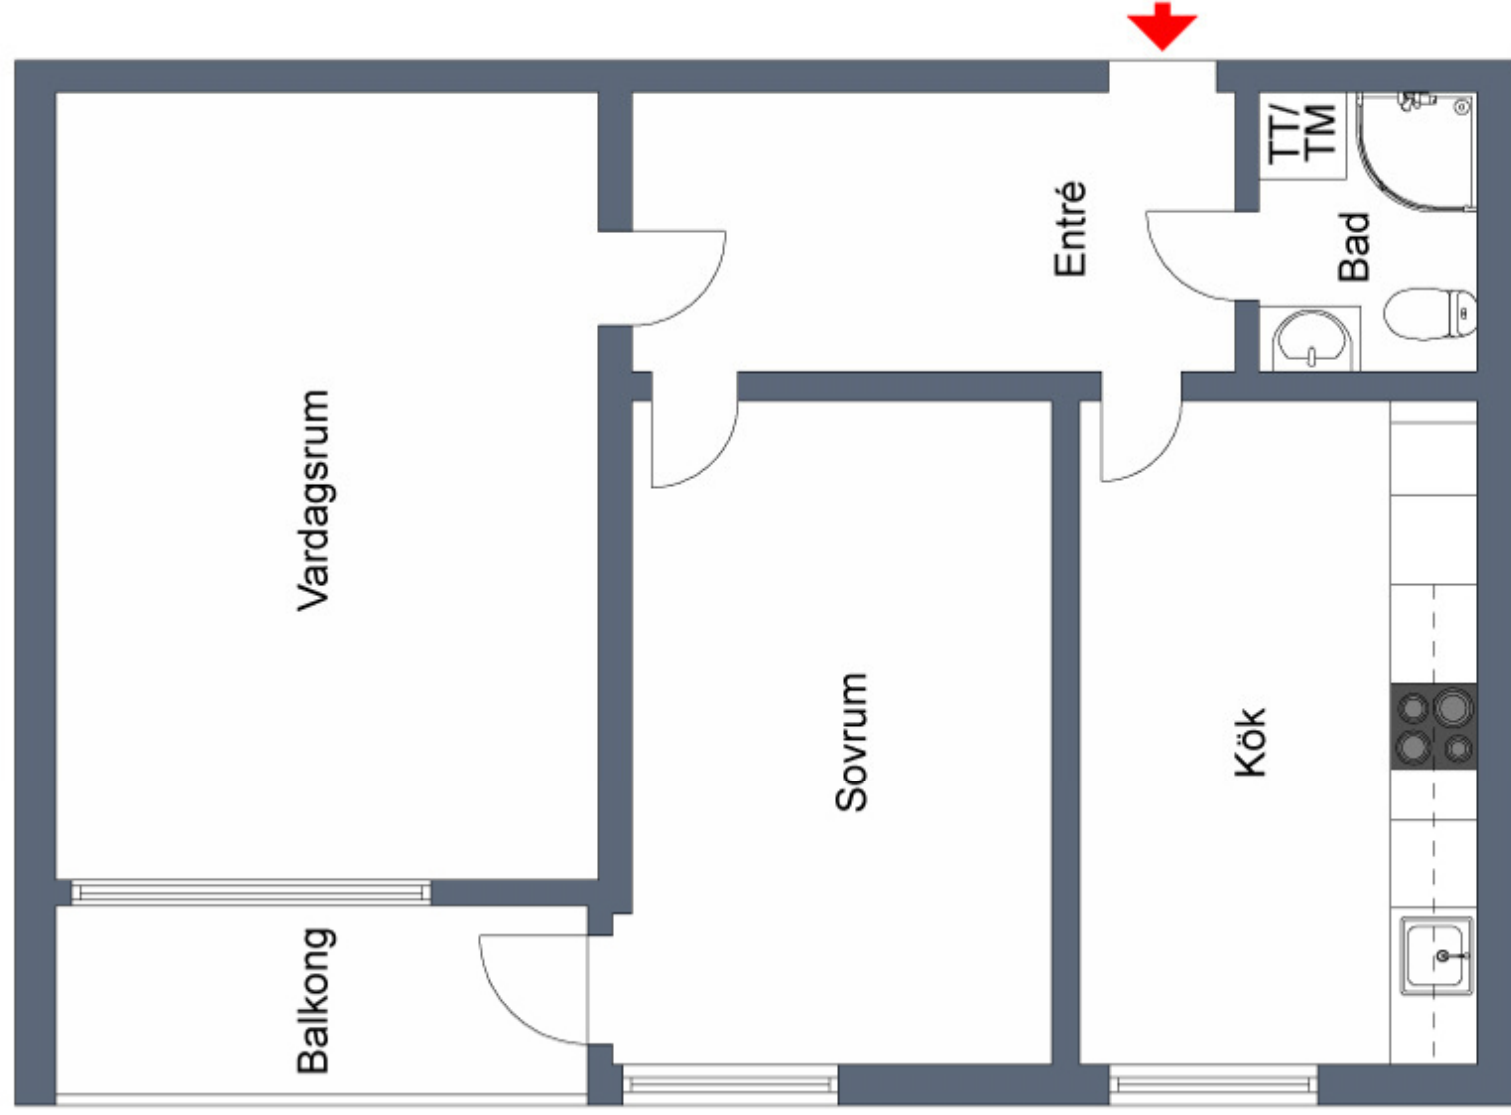

2 Rum och kök ca 61m²
Bottenplan
Objektnummer 5015-1402

Vissa avvikelser kan förekomma.