


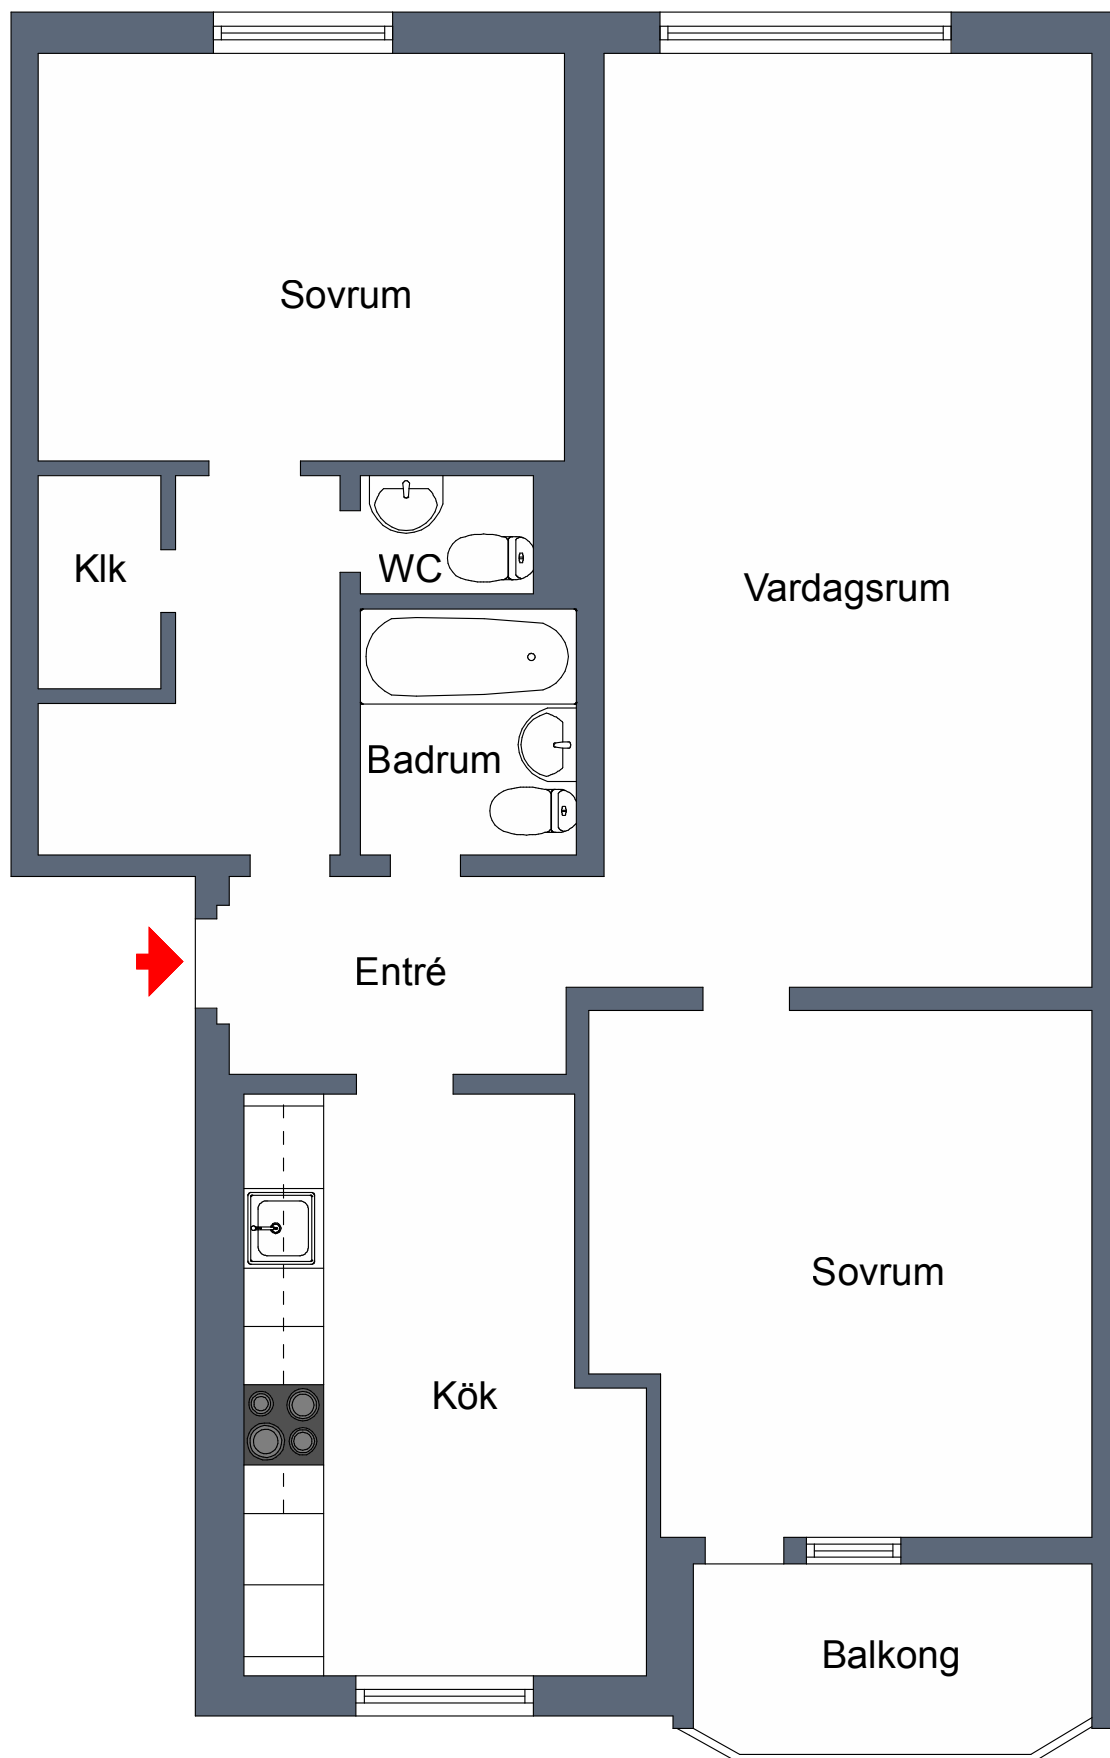

3 rum och kök ca 81m²
Plan 2
Objektnummer 5017-1242

Vissa avvikelser kan förekomma.