


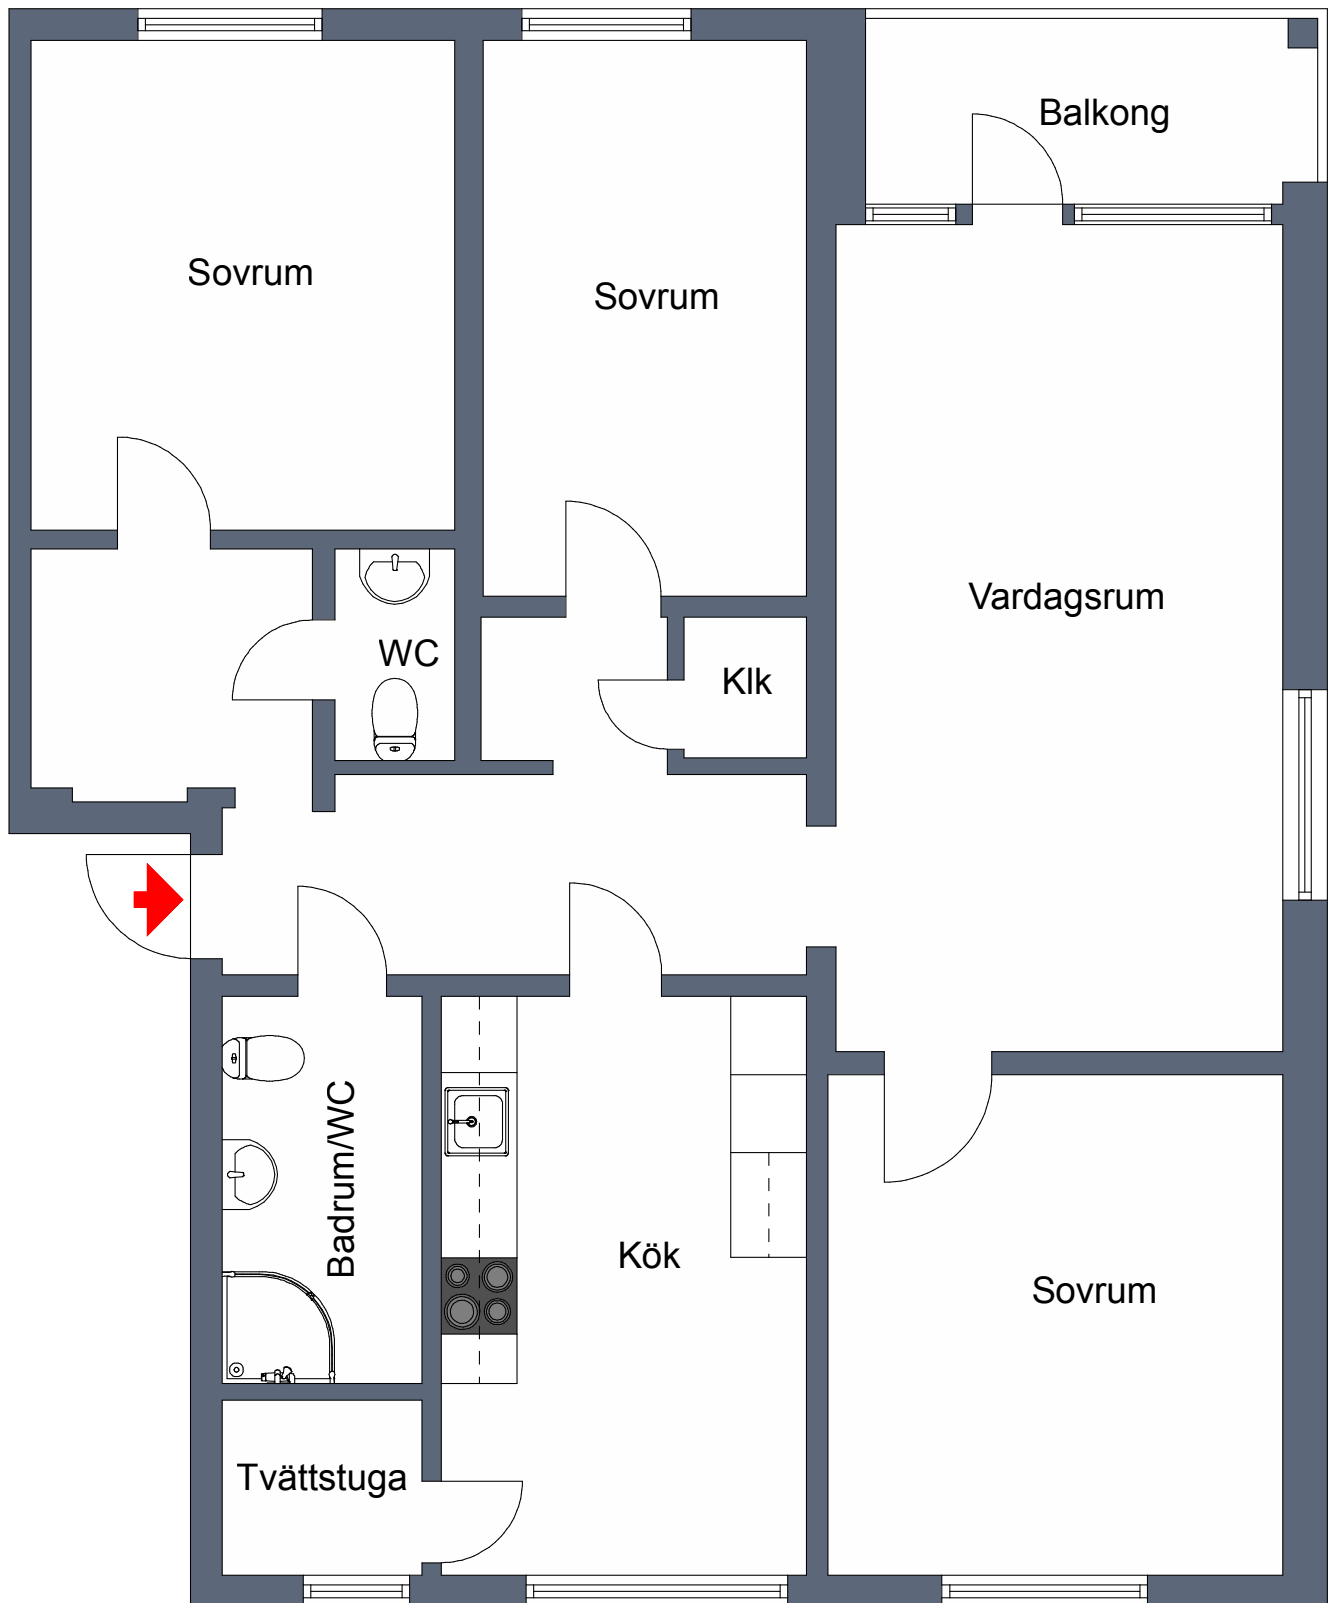

4 rum och kök ca 106m<sup>2</sup>  
Plan 1  
Objektnummer 5019-1212

Vissa avvikelser kan förekomma.