

KLÄTTERGATAN 7, BORÅS



Plan Storlek Lägenhet

1, 2, 3, 4, 5, 6, 7, 8 **62,0 m²** **6-1107, 6-1207, 6-1307, 6-1407, 6-1507, 6-1606, 6-1706, 6-1806**



Klättermgatan 7


Klättermgatan 9

Klättermgatan 11


Klättermgatan 13

Klättermgatan 15

Plan 8
Plan 7
Plan 6
Plan 5
Plan 4
Plan 3
Plan 2
Plan 1
Plan E - Entréplan

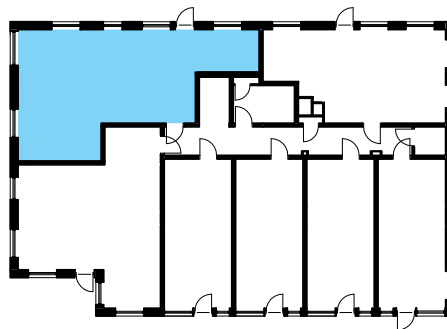

	SPIS MED UGN		MIKROVÅGSUGN
	DISKMASKIN		KLINKERGOLV I HALL
	KYL & FRYSS		SCHAKT
	TVÄTTMASKIN		INFÄLLT EL- & MEDIASKÅP
	TORKTUILARE		KAPPHYLLA
	KOMBIMASKIN		HANDDUKTSTORK
	LINNESKÅP		PLATS FÖR TV
	GARDEROB		KLÄDKAMMARE
	STÄDSKÅP		FAST FÖNSTER

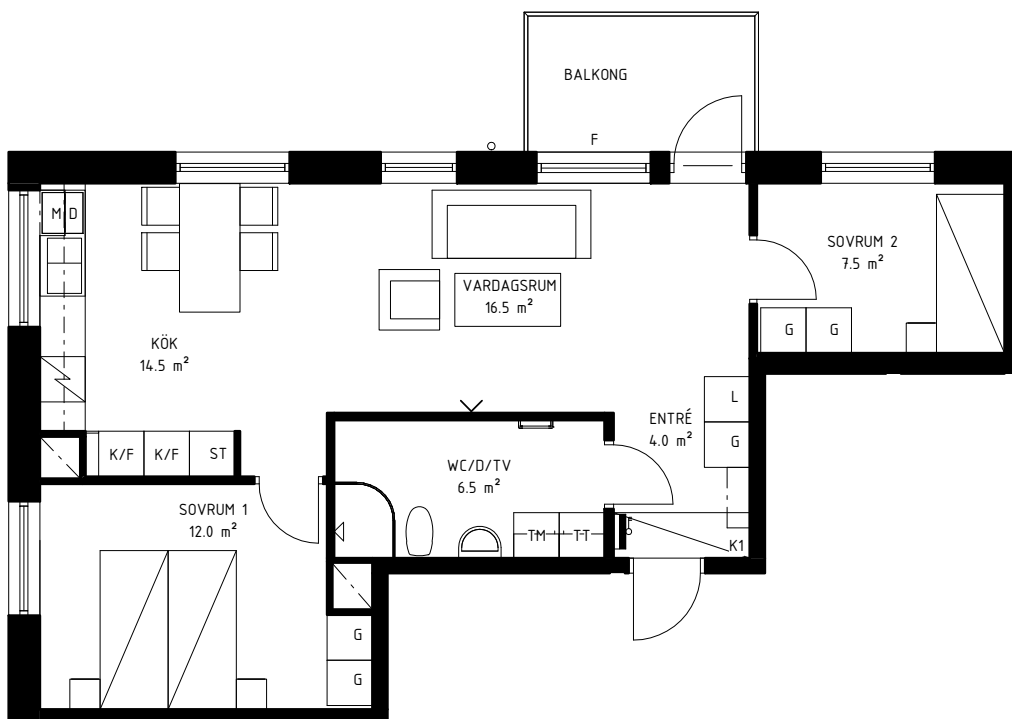

FÖNSTER ÄR ÖPPNINGSBARA INÅT DÄR INGET ANNAT ANGES.
FÖNSTER HAR BRÖSTNINGSHÖJD 600/700MM DÄR INGET ANNAT ANGES.
RUMSHÖJD ÄR GENERELLT 2,55M, MEN AVVIKELSER KAN FÖREKOMMA.
RADIATORER GENERELLT UNDER FÖNSTER, MEN UNDANTAG FÖRKOMMER

RÄTT TILL ÄNDRINGAR FÖRBEHÅLLES ARKITEKTEN
YTANGIVELSER ÄR PRELIMINÄRA

ARKITEKT: WAHLSTRÖM & STEIJNER ARKITEKTER
LÄGENHETSBEKRIVNING - DATUM 2022-12-15



SKALA 1:100

