


○ | BAL
DER

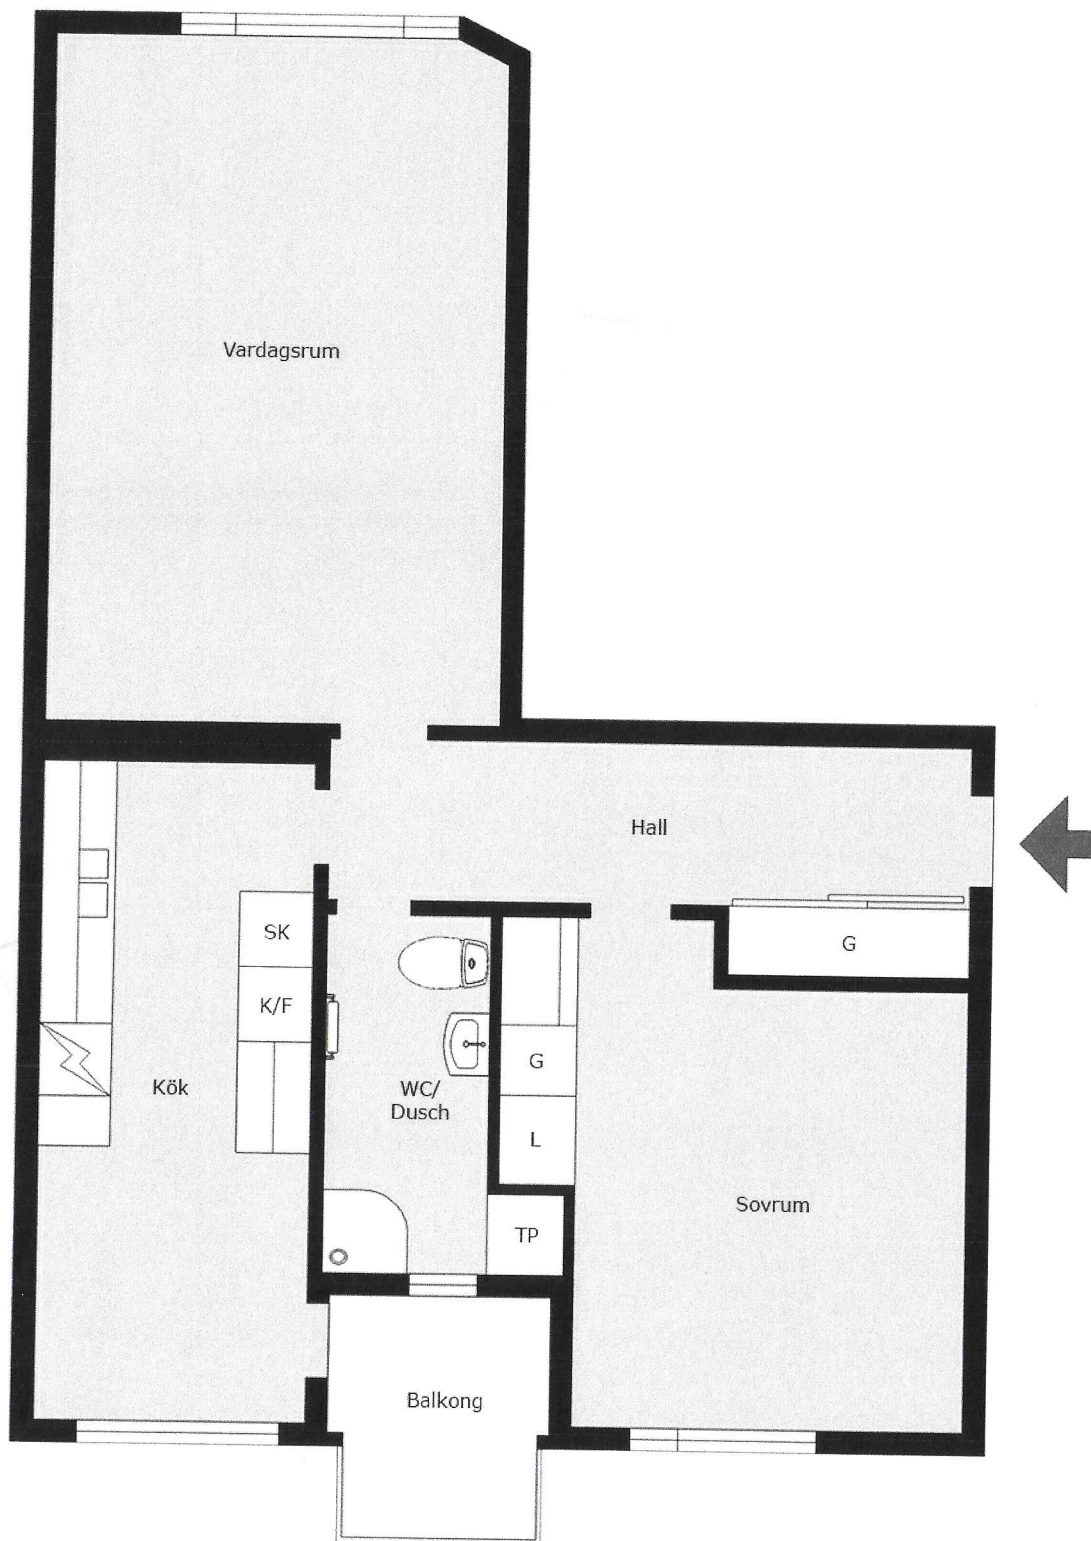

Strandvägen 11

10320-1209

Med reservation för avvikelser. Planskissen är ej skalenlig