

Takhöjd 2550 mm


HUVUDMÅTT CA MÅTT 1 X MÅTT 2

V-Rum	4700 x 3900
Sov	3700 x 3600
Kök	3950 x 3300
Hall	1300 x 4950
WC	1580 x 1810
Klk	1680 x 1360

Dörr 1,2,3	Befintlig
Dörr 4,5	9x20,5
Dörr 6	7x20,5

MÅTT 1

MÅTT 2

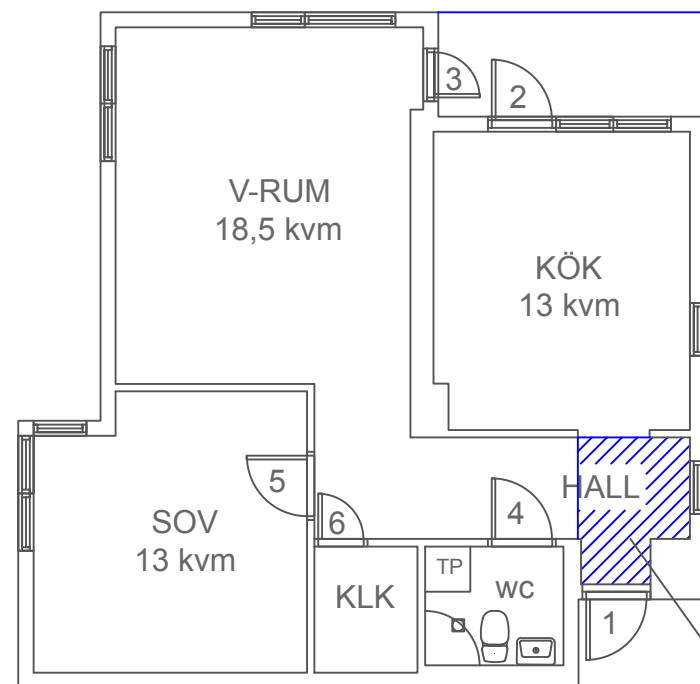

2 rok 60,5 kvm

Entrélaminat

0 1 2 3m

PLANRITNING

Ärtskidan 1

Hagavägen 69, lgh 1502

Borlänge

SKALA 1:100 (A4)

2019-02-12