


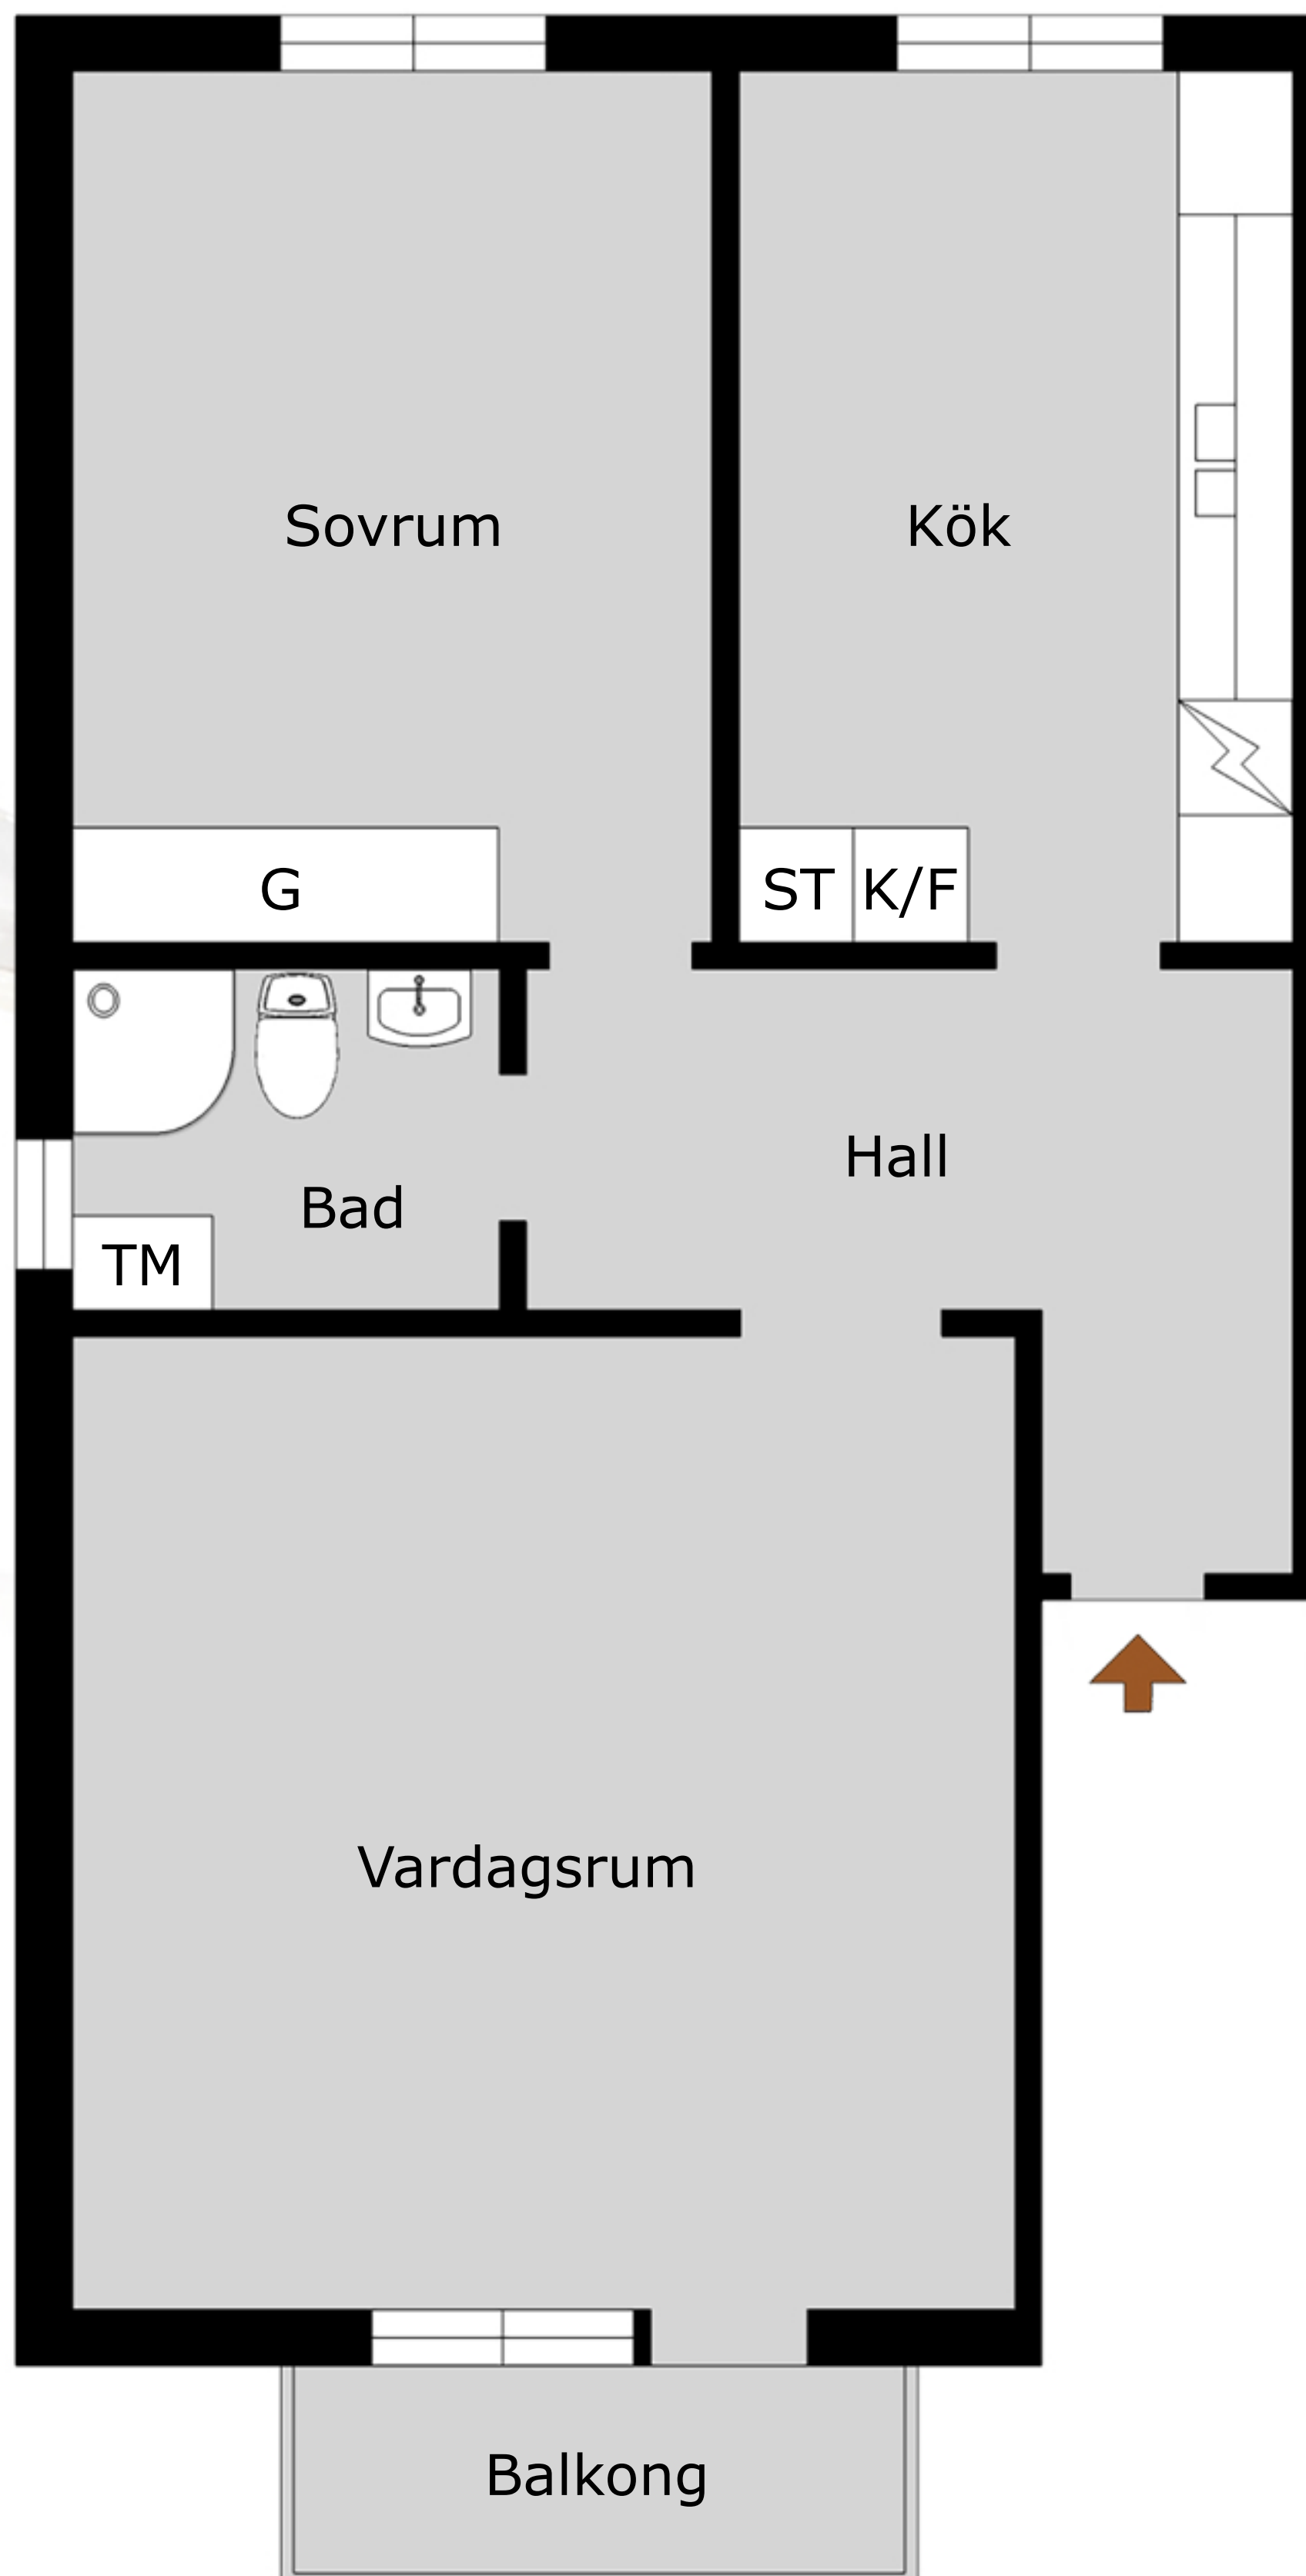

Norra Allén 30 A
2 rok, 57 m2

Med reservation för avvikelser. Planskissen är ej skalenlig