




BOFAKTABLAD

BRF PARKHUSEN

LÄGENHET: 1-1304, 1-1504, 1-1604, 1-1704, 1-1804, 1-1904, 1-2004, 1-2104, 1-1404

STORLEK: 1 ROK, 31 m²

FÖRRÅD: ca 1 m² på entréplan

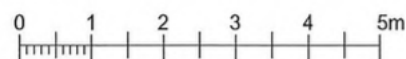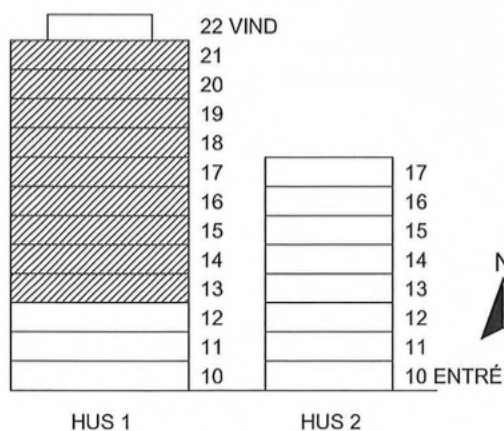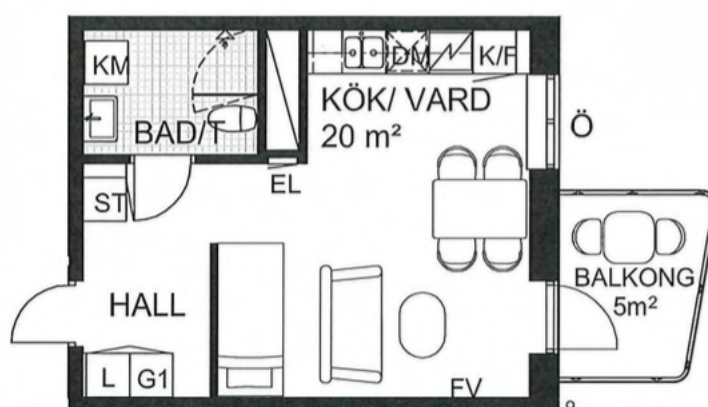

Skala 1:100

Rumshöjd: ca 2,5 meter
Rumshöjd vid u-tak: ca 2,3 meter
Bröstningshöjd fönster: ca 0,6 meter
Upprättad: 2021-12-20

Originalformat: A4

EL/tele-skåp	Garderob	Förstärkt vägg	Handdukstork enligt egna val	Öppningsbart fönster
Kyl / Frys	Linneskåp	Plats för städutrustning	Kombimaskin	Fast fönster
Spishäll och ugn	Städskåp	Skjutdörrsgarderob	Tillvalsvägg	Inklädnad/U-tak
Diskmaskin (micro i väggskåp ovan)	Möjlig utökning av förvaring enligt egna val	Duschvägg	Duschvägg extra enligt egna val	Hylla + Klädstång i klädkammare

Rätt till ändringar förbehålles, ytangivelser är preliminära