


LÄGENHET TYP 17


STORLEK YTA
4 RoK 116 m²

LGH NR VÅNINGSPÄN
09-1002 10 (0 tr över
markplan)

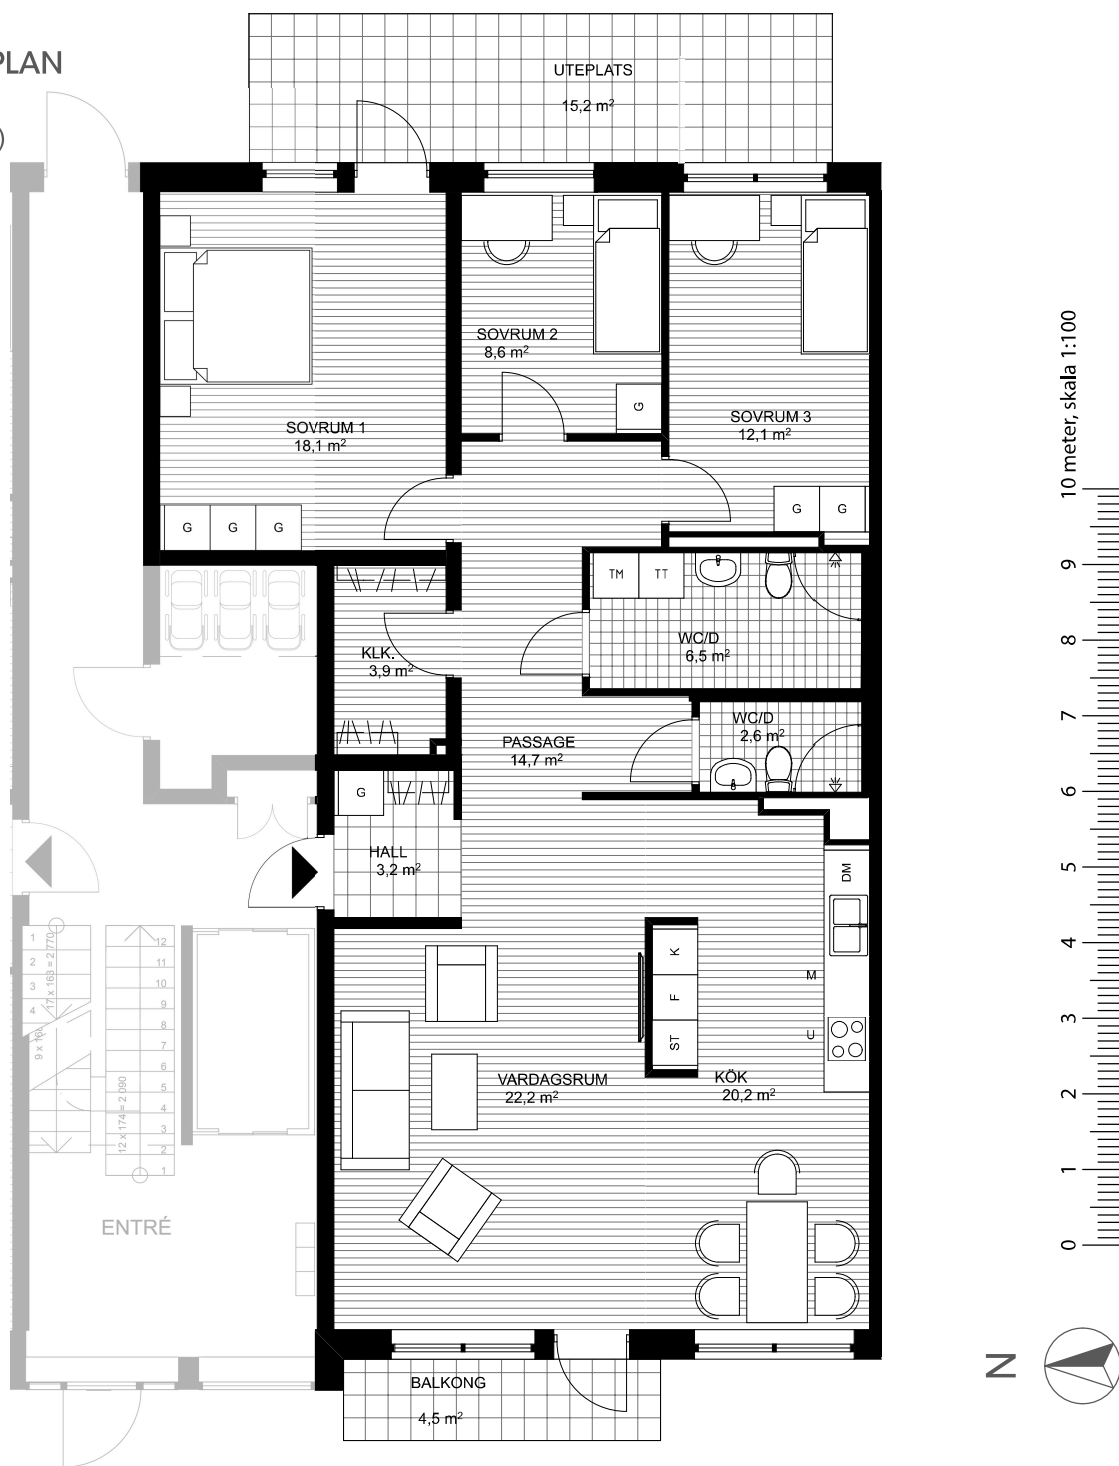

ORIENTERINGSFIGUR

SYMBOLFÖRKLARING

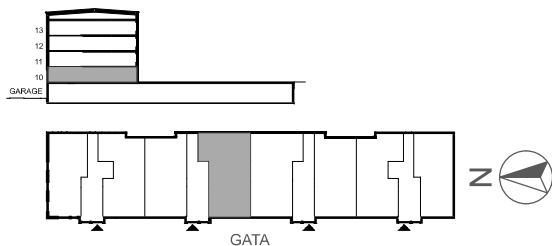

K	Kyl	Spis	DM	Diskmaskin	ST	Städsåp
F	Frys	U	Ugn	TM	Tvättmaskin	
K/F	Kyl & frys	M	Mikrovågsugn	TT	Torktumlare	
Diskho		G	Garderob	KM	Kombimaskin	