
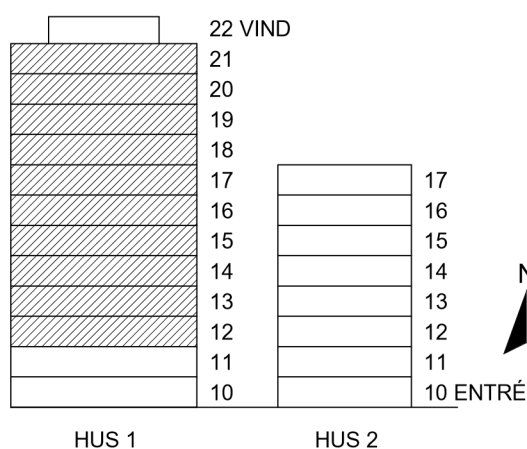


BOFAKTABLAD

BRF PARKHUSEN **LÄGENHET:** 1-1202, 1-1302, 1-1402, 1-1502, 1-1602, 1-1702, 1-1802, 1-1902, 1-2002, 1-2102 **STORLEK:** 2 ROK, 47 m² **FÖRRÅD:** ca 2 m² invändigt

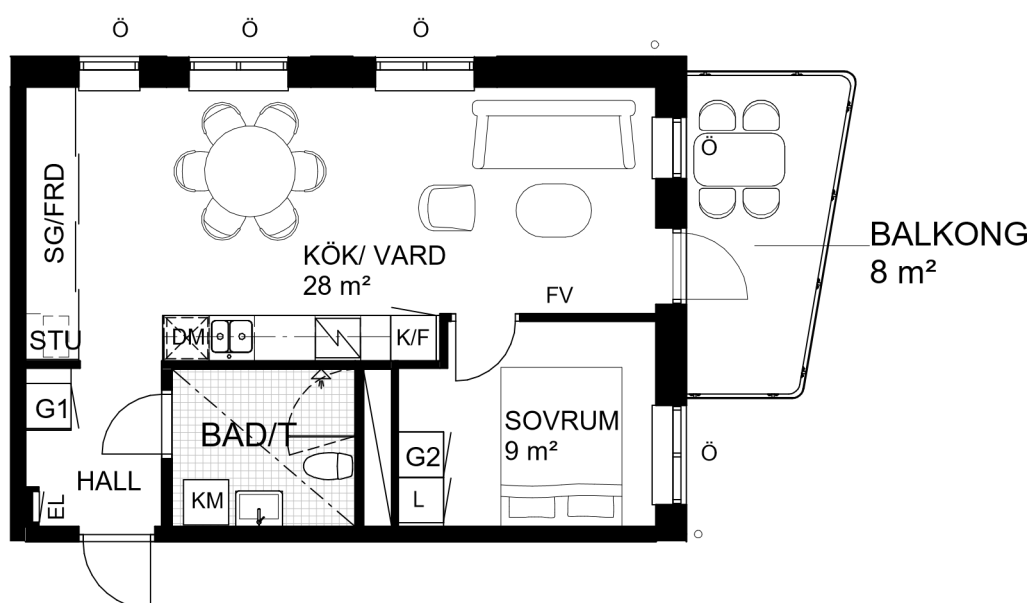

Skala 1:100

Rumshöjd: ca 2,5 meter
Rumshöjd vid u-tak: ca 2,3 meter
Bröstningshöjd fönster: ca 0,6 meter
Upprättad: 2021-12-20

Originalformat: A4

El/tele-skåp	Garderob	Förstärkt vägg	Handdukstork enligt egna val	Öppningsbart fönster
Kyl / Frys	Linneskåp	Plats för städutrustning	Kombimaskin	Fast fönster
Spishäll och ugn	Städskåp	Skjutdörrsgarderob	Tillvalsvägg	Inklädnad/U-tak
Diskmaskin (micro i väggskåp ovan)	Möjlig utökning av förvaring enligt egna val	Duschvägg	Duschvägg extra enligt egna val	Hylla + Klädstång i klädkammare

Rätt till ändringar förbehålles, ytangivelser är preliminära