

LÄGENHET TYP 20

STORLEK

YTA

4 RoK

103 m²

LGH NR

VÅNINGSPÅN

10-1101


11 (1 tr över markplan)

10-1201

12 (2 tr över markplan)

10-1301

13 (3 tr över markplan)

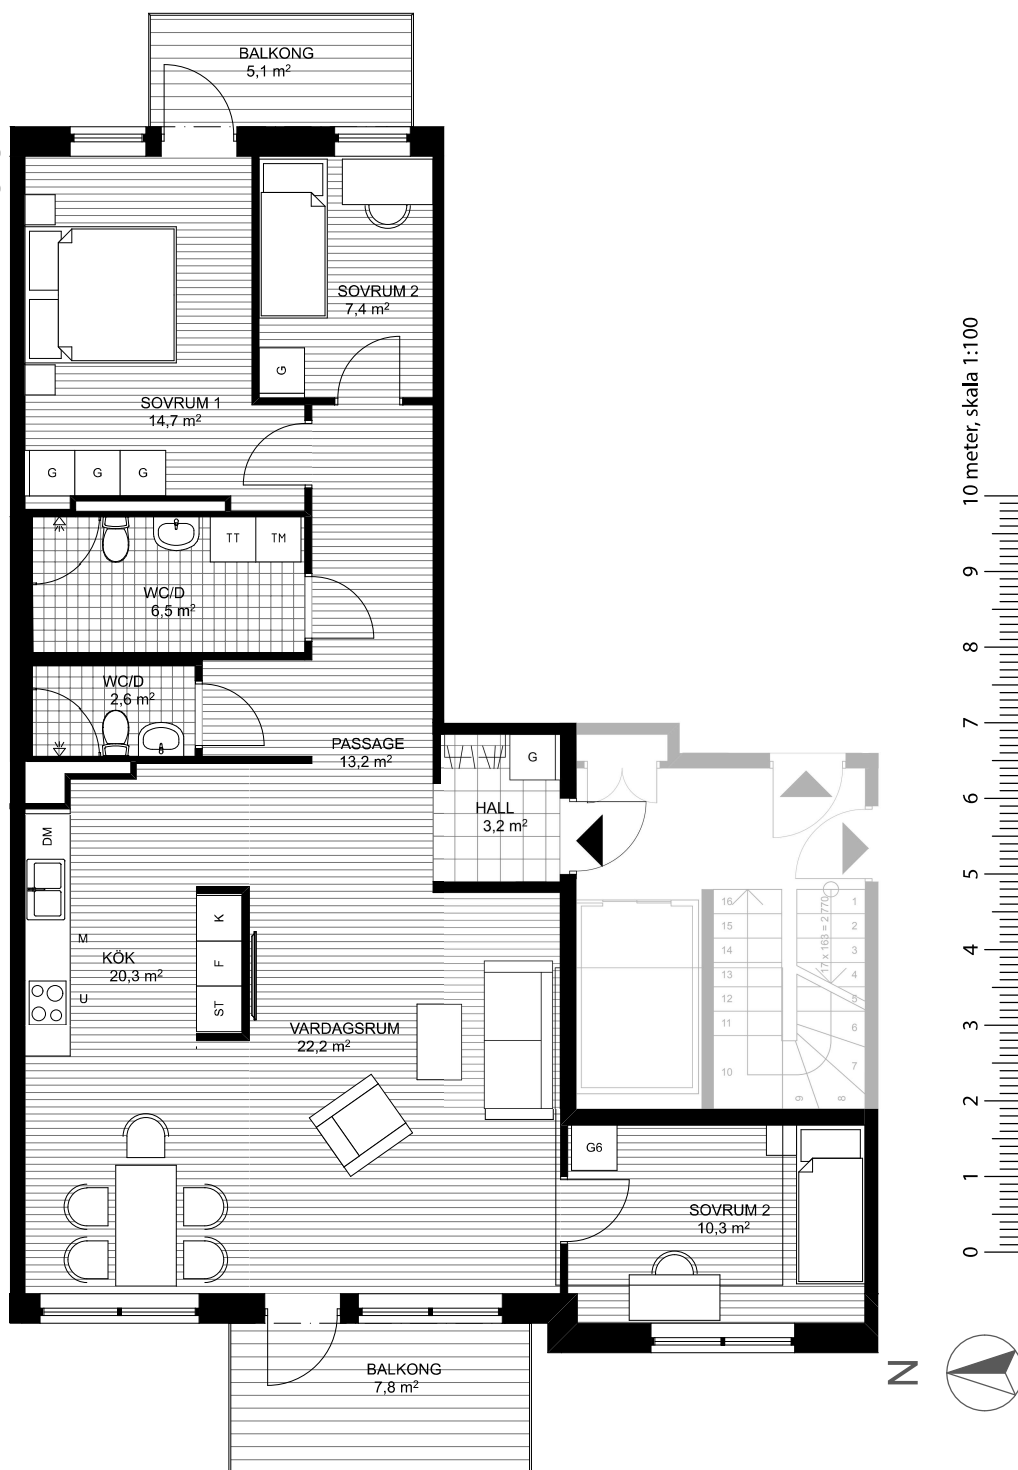

ORIENTERINGSFIGUR

SYMBOLFÖRKLARING



K	Kyl		Spis	DM	Diskmaskin	ST	Städsåp
F	Frys	U	Ugn	TM	Tvättmaskin		
K/F	Kyl & frys	M	Mikrovågsugn	TT	Torktumlare		
	Diskho	G	Garderob	KM	Kombimaskin		