

1 RUM OCH KÖK

27 KVM

TULLHUSGATAN 7A

1615-1004


Planlösningen är preliminär och vi förbehåller oss rätten till ändringar.


Omfattning och storlek på schakt kan komma att justeras.

Ytor är ungefärliga

UPPRÄTTAD: 2022-05-18

FÖRKLARINGAR

 Spishäll med inbyggd ugn

 Kyl och frys

 Diskmaskin

 Städskåp


 Garderob

 Tvättpelare

 Förberett för micro

 Elcentral

 Installationslucka

 Hatthylla

 Överskåp


Takhöjd = 2,5 m

BH anger bröstningshöjd* på fönster.
Bröstningshöjd är 0,6 m om inget annat anges.



*Bröstningshöjd = höjd från golv till underkant fönster.



Skala 1:75

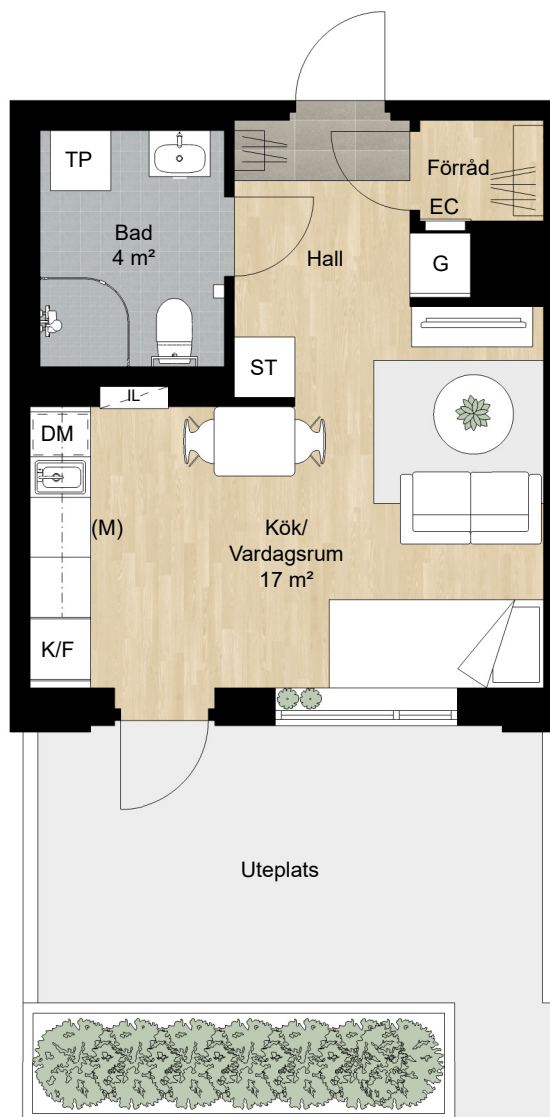

Lägenhet: 7A-1004

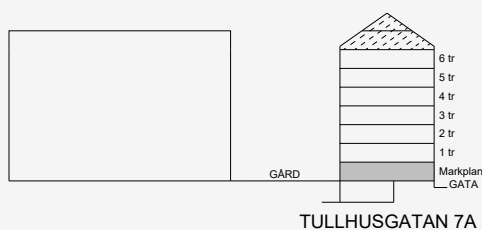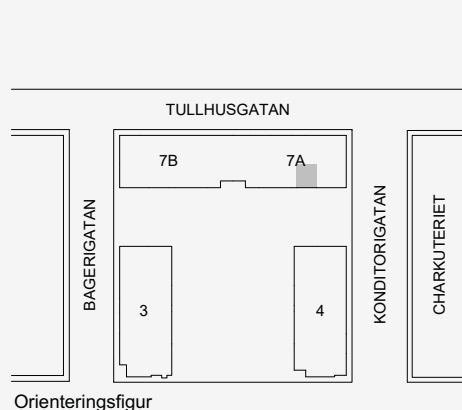

BALDER