


VÄPPEBY, BÅLSTA CENTRUM

1 rum & kök, 31 m²

Lägenhetsnummer: 1-1303

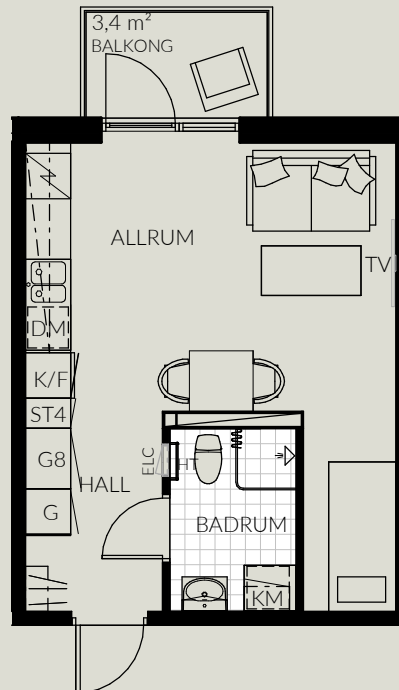

0 1 2 3 4 5m
SKALA 1:100 (A4)

Samtliga ytangivelser är preliminära. Presenterad planlösning är ett möbleringsförslag. Rumshöjd är 2,54m med undertak. Rumshöjd i badrum är 2,35m med undertak. Mindre inklädnader i tak kan förekomma.

Mindre avvikelser kan förekomma.

TECKENFÖRKLARING

K/F	Kombinerad kyl/frys	ST	Städsåp
K	Kyl	STx	Städsåp (400 eller 800mm bredd)
F	Frys	G	Garderob
DM	Diskmaskin	Gx	Garderob (400,500 eller 800mm bredd)
Spis	Spis	HS	Högsåp
TM	Tvättmaskin	Kapphylla	Kapphylla
TT	Torktumlare	ELC	Elcentral
KM	Kombimaskin	HT	Handukstork
Klinker	Klinker	TV	Endast placeringsförslag

ORIENTERINGSFIGUR

