


HUVUDMÅTT CA MÅTT 1 X MÅTT 2

V-Rum 3700 x 5000
Sov 3130 x 4170
Klk 1270 x 1980
Kök 3550 x 3950
Hall 1760 x 3400
WC 1760 x 2650

MÅTT 1

MÅTT 2

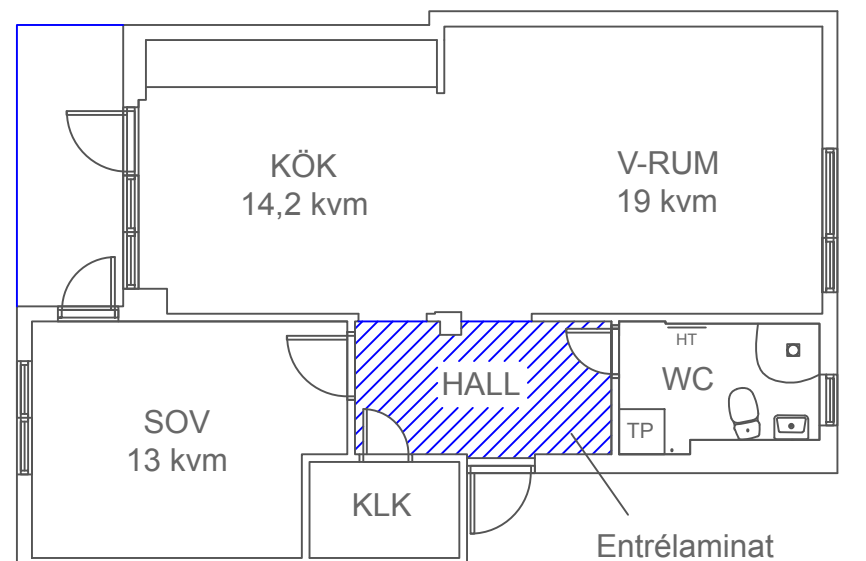

Entrélaminat

2 rok 59,5 kvm

0 1 2 3m

PLANRITNING

Hagavägen 78B, lgh 1202

IB Bostad Borlänge 1 AB

20007


8868301

Borlänge

Avvikelser kan förekomma.

2020-01-17

SKALA 1:100 (A4)

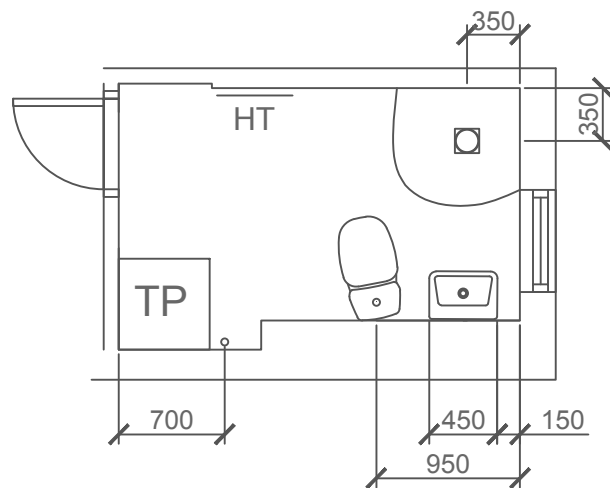

SKALA 1:50 (A4)

PLANRITNING
Hagavägen 78B, lgh 1202
IB Bostad Borlänge 1 AB
20007
8868301
Borlänge

Avvikelser kan förekomma.

2020-01-17