


Västerås, Kv Almogekulturen 9
Förstugovägen 10
2 Rok
Ca 73 m²

IKANO
Bostad

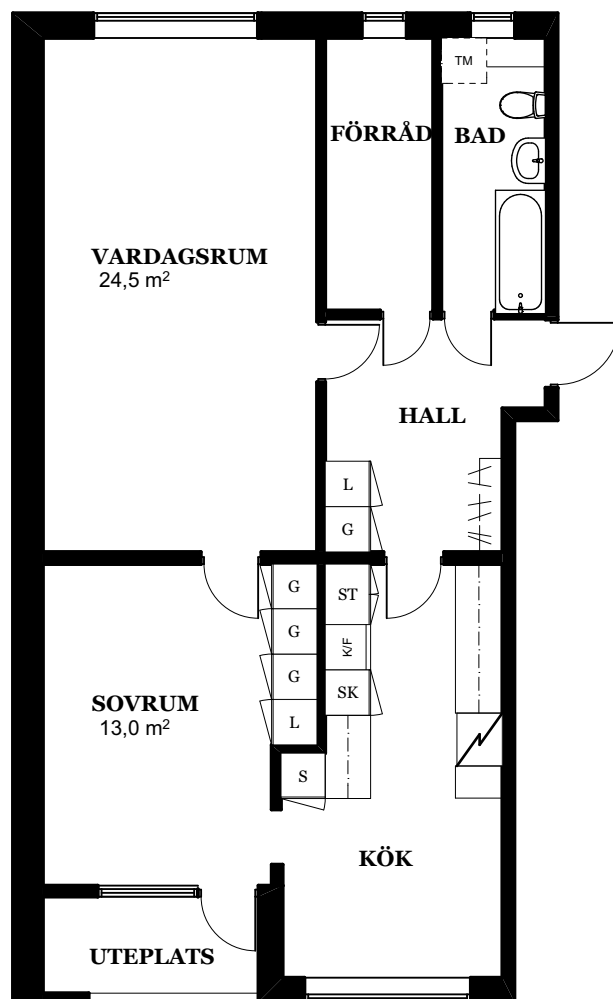

SKALA 1:100



OBS! Vi reserverar oss för eventuella ytavvikelser