


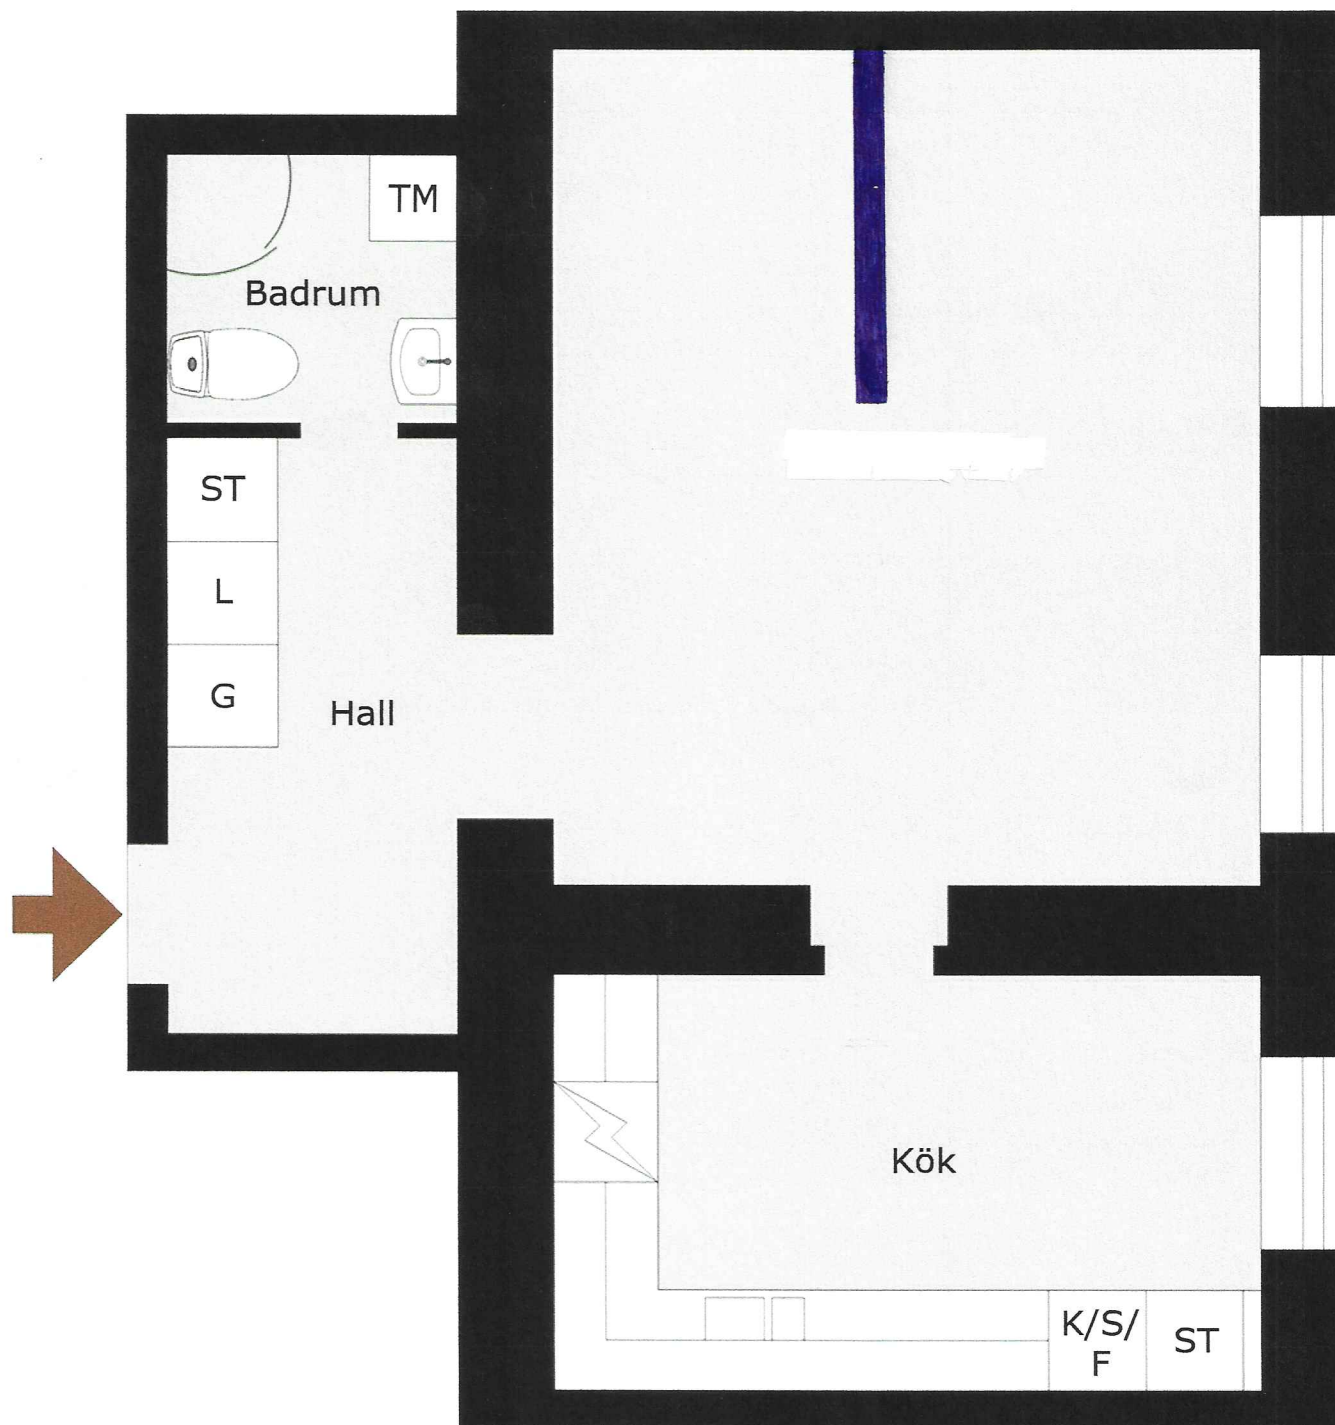

Sundbergsgatan 20
1 rok | 46m²
53003-1005

Med reservation för avvikelser. Planskissen är ei skalenlig