


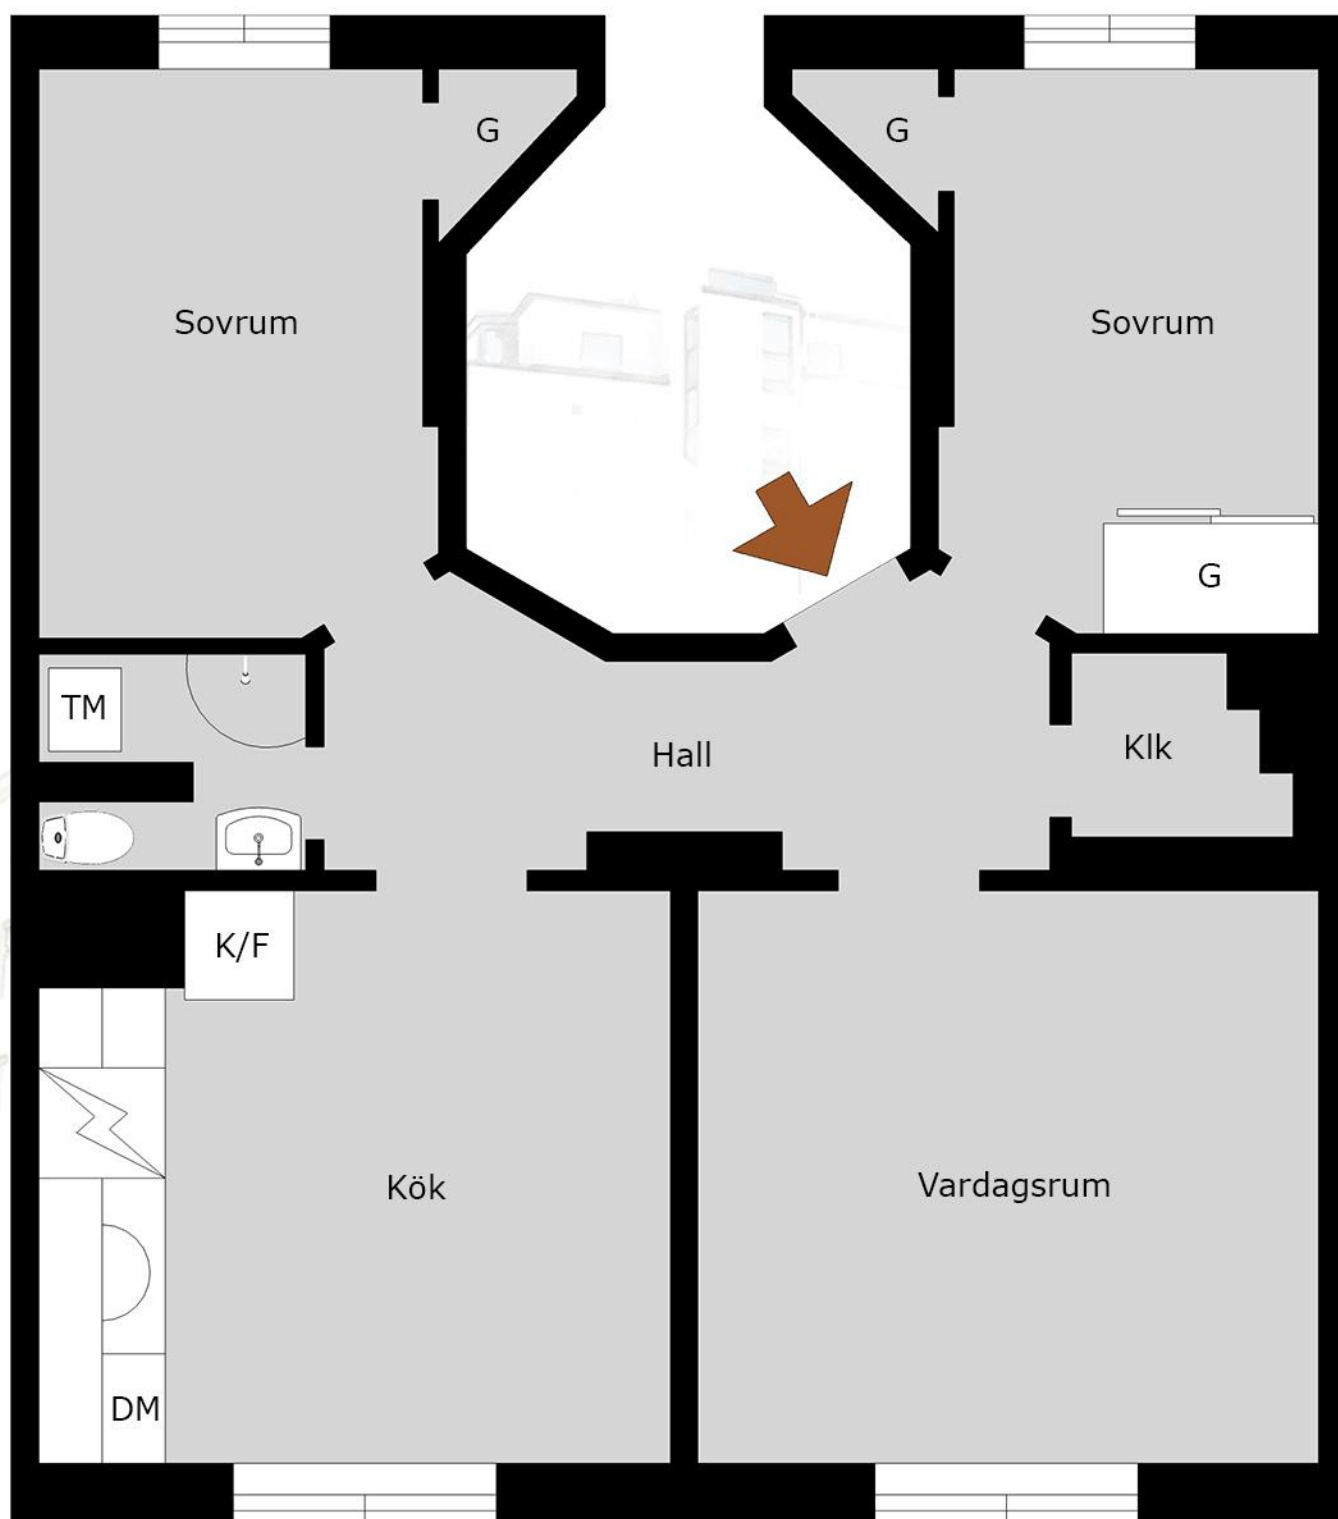

Hornsgatan 5B, lgh 1802

Med reservation för avvikelser. Planskissen är ej skalenlig