

Lägenhetsnummer: 982-1102

Lantmäterinummer: 1002


Gata: Sättraängsvägen 4

Våning: nb

Rum: 1 Rok

Yta: 31 m²

Renoverad: Hela

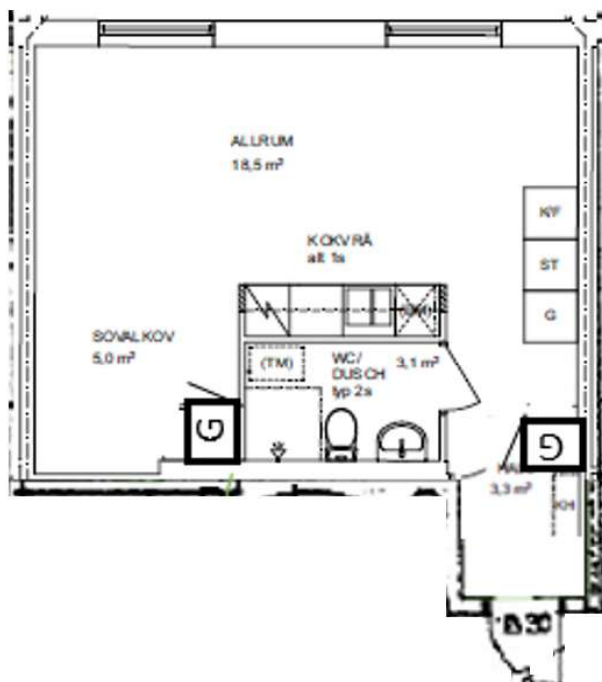

2025-06-11 Med reservation för eventuella ändringar och ytavvikelser (ca ytor)

Upprättade från gamla originalritningar. Skala 1:100 vid utskrift på A4, kan ej garanteras.