

Lägenhetsnummer: 982-1104

Lantmäterinummer: 1105


Gata: Sättraängsvägen 4

Våning: 1

Rum: 3 Rok

Yta. 82 m²

Renoverad: Hela

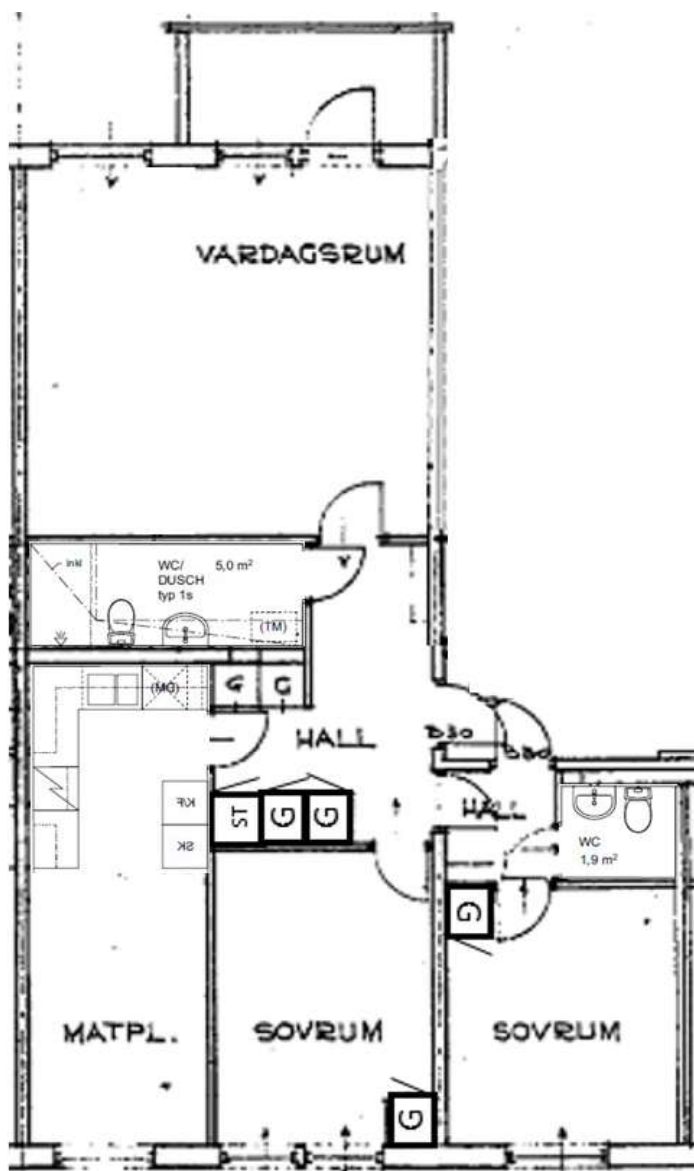

2025-06-11 Med reservation för eventuella ändringar och ytavvikelser (ca ytor)

Upprättade från gamla originalritningar. Skala 1:100 vid utskrift på A4, kan ej garanteras.