

Lägenhetsnummer: 982-1106

Lantmäterinummer: 1102


Gata: Sättraängsvägen 4

Våning: 1

Rum: 3 Rok

Yta: 82m²

Renoverad: Hela

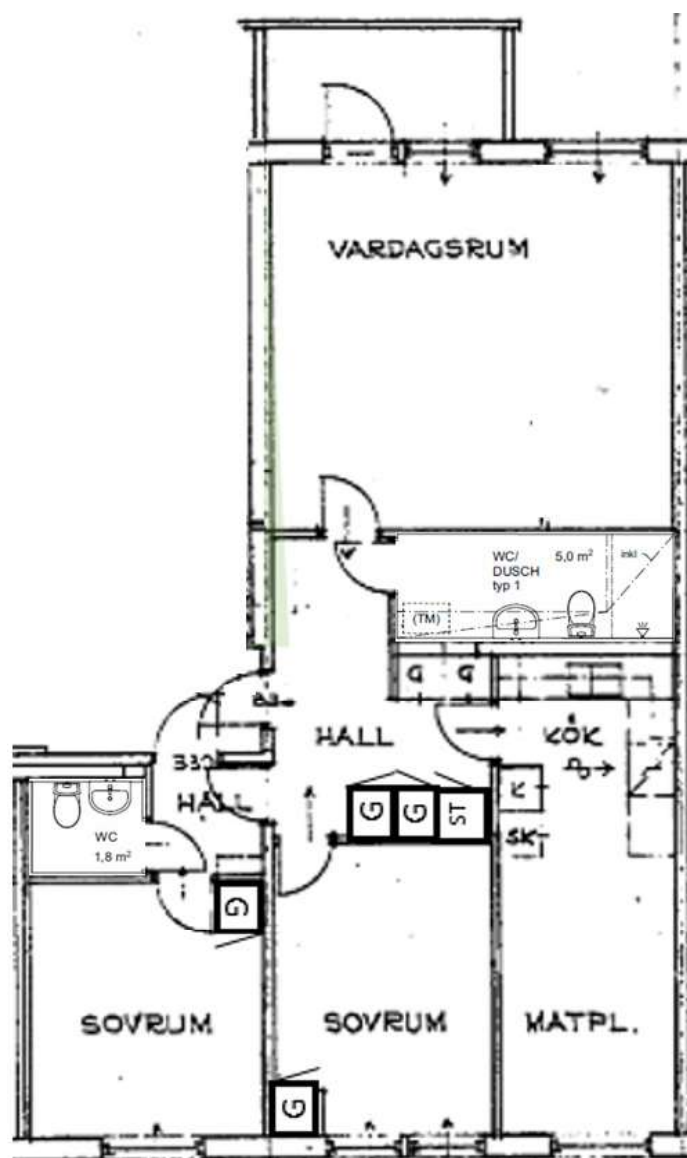

2025-06-11 Med reservation för eventuella ändringar och ytavvikelser (ca ytor)

Upprättade från gamla originalritningar. Skala 1:100 vid utskrift på A4, kan ej garanteras.