


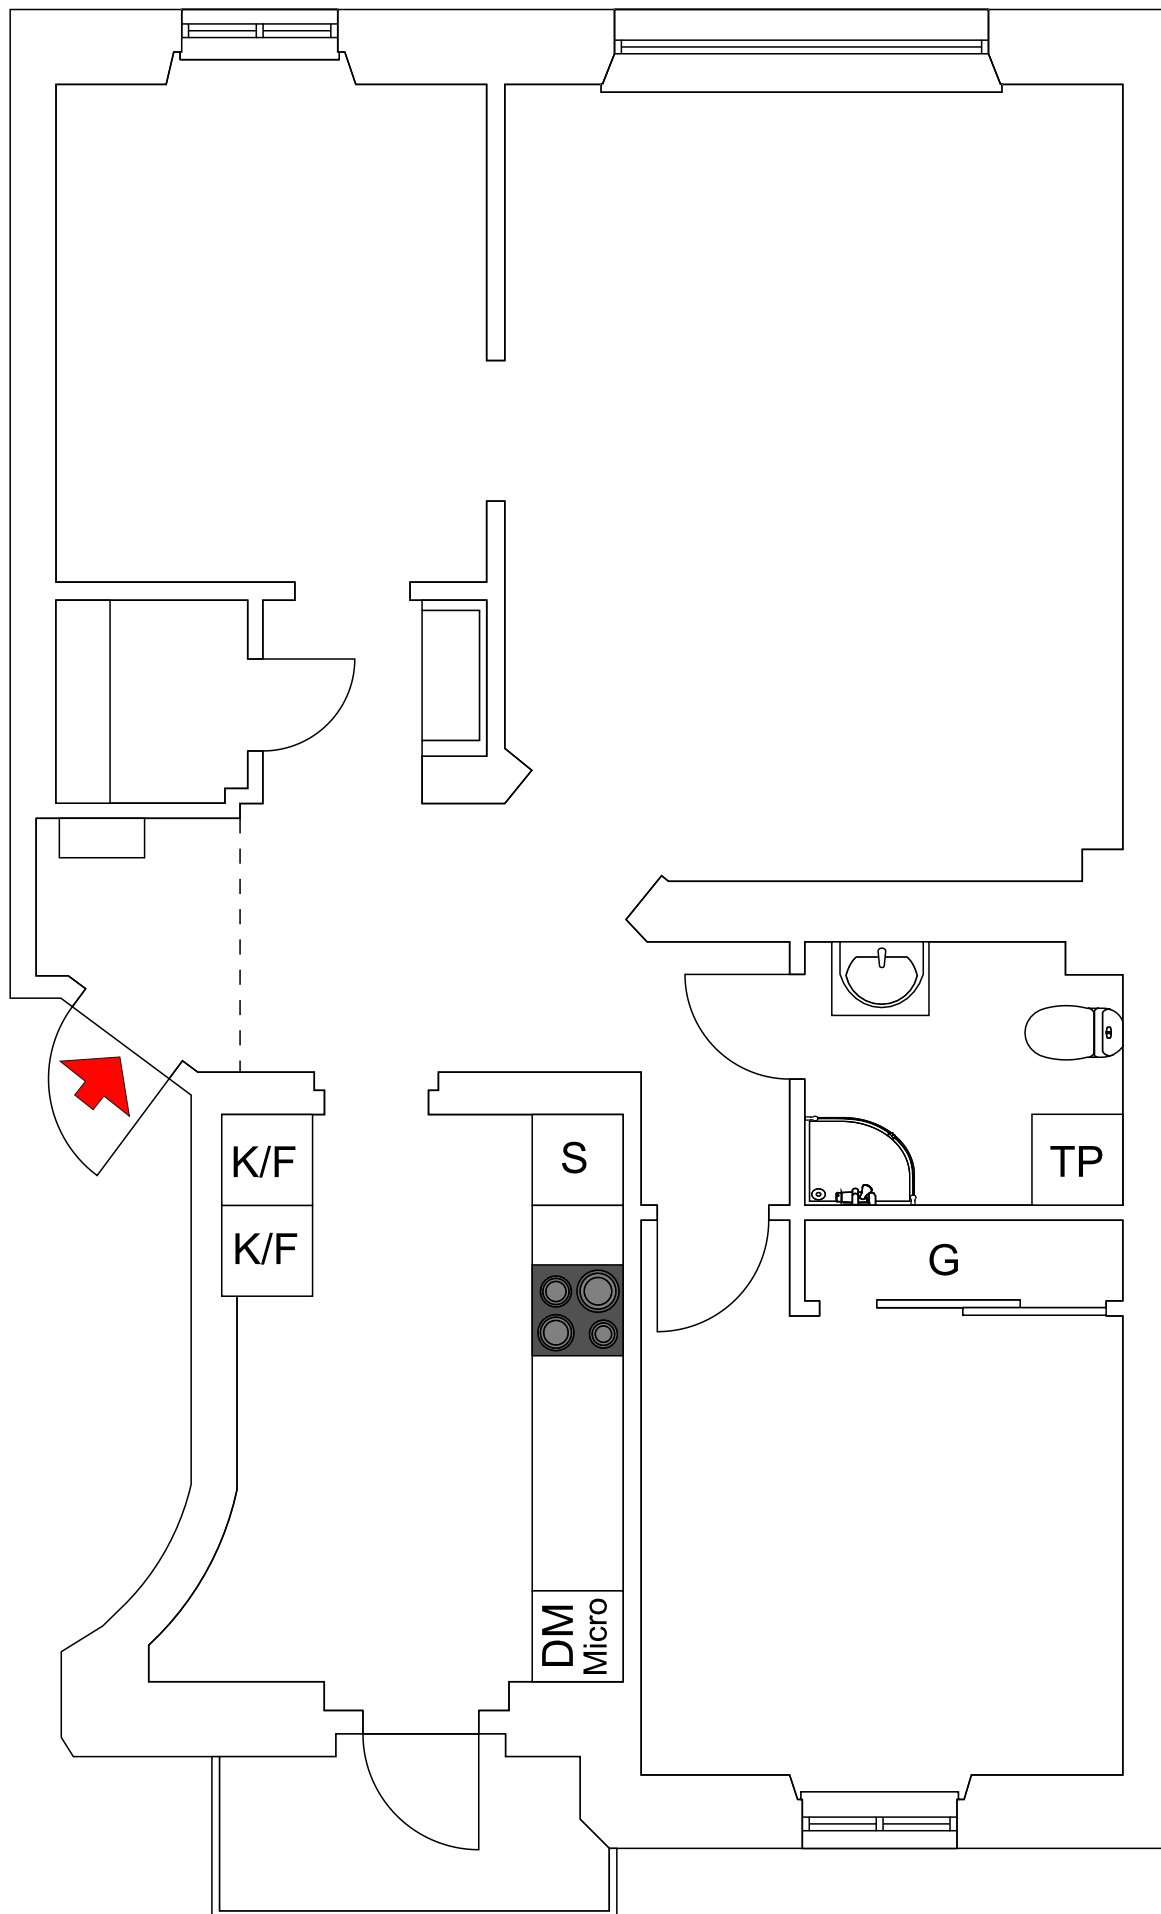

Trädgårdsgatan 4A
3 rum och kök ca 88 m²
Plan 1
Objektnummer 10434-0021

Vissa avvikelser kan förekomma.