

Takhöjd 2400 mm


HUVUDMÅTT CA MÅTT 1 X MÅTT 2

V-Rum	4220 x 5000
Sov 1	4080 x 5440
Sov 2	3620 x 3400
Kök	3500 x 3950
Hall	3620 x 1890
WC 1	1590 x 3048
WC 2	900 x 1600

Dörr 1,2,3	Befintlig
Dörr 4	9x20,5
Dörr 5,6,7	8x20,5

MÅTT 1

MÅTT 2

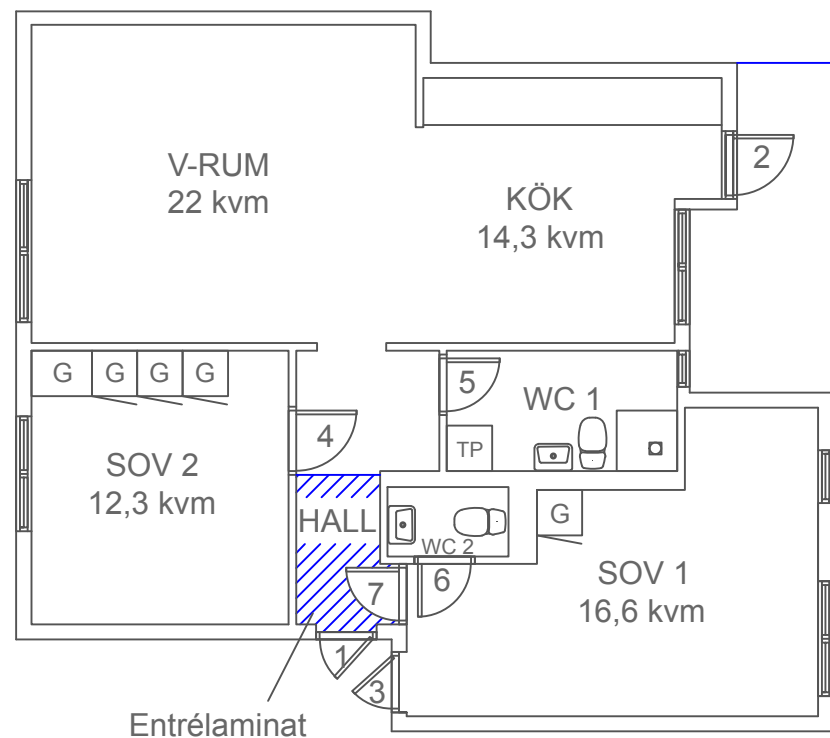

3 rok 76,7 kvm

0 1 2 3m

PLANRITNING

Hagavägen 76C, lgh 1001
Klövervallen 1
1B Bostad Borlänge 1 AB
20007
FE11033
DB88D
8868301
Borlänge

SKALA 1:100 (A4)

2019-06-25