


HUVUDMÅTT CA MÅTT 1 X MÅTT 2

V-Rum 3530 x 4900
Sov 3150 x 4000
Klk 1240 x 1910
Kök 3430 x 4000
Hall 1780 x 3500
WC 1780 x 2700

Dörr 1, 2 Befintlig
Dörr 3 9x20,5
Dörr 4,5 7x20,5

MÅTT 1

MÅTT 2

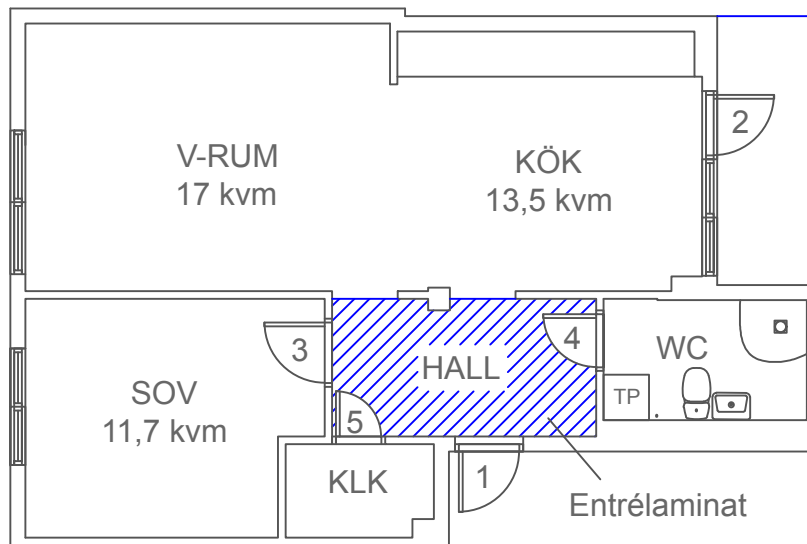


2 rok 59,5 kvm

0 1 2 3m

PLANRITNING
Bondegatan 9C, lgh 1202
1B Bostad Borlänge 1 AB
20007
8868301
Borlänge

2019-11-24

SKALA 1:100 (A4)

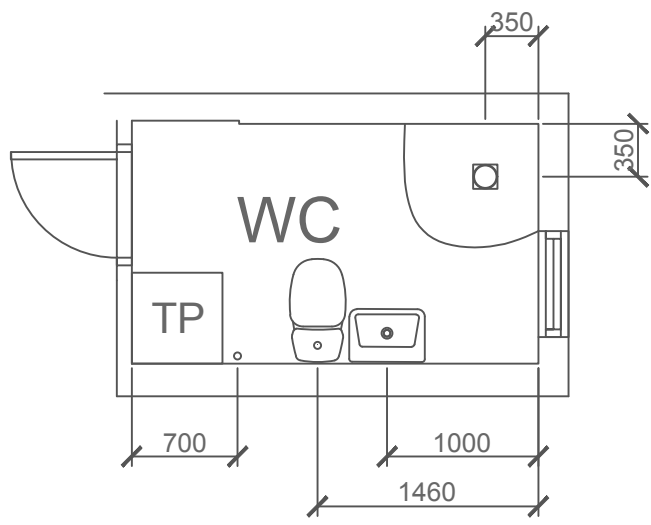

SKALA 1:50(A4)

PLANRITNING
Bondegatan 9C, Igh 1202
1B Bostad Borlänge 1 AB
20007
8868301
Borlänge

2019-11-24