


HUVUDMÅTT CA MÅTT 1 X MÅTT 2

Vardagsrum	5170 x 4080
Kök	3870 x 2240
Sov 1	4270 x 2390
Sov 2	4070 x 2920
Hall A	2200 x 1600
B	1300 x 2300
WC	2900 x 1600
Klk 1	900 x 1770
Klk 2	980 x 930

MÅTT 1

MÅTT 2


Entrélaminat

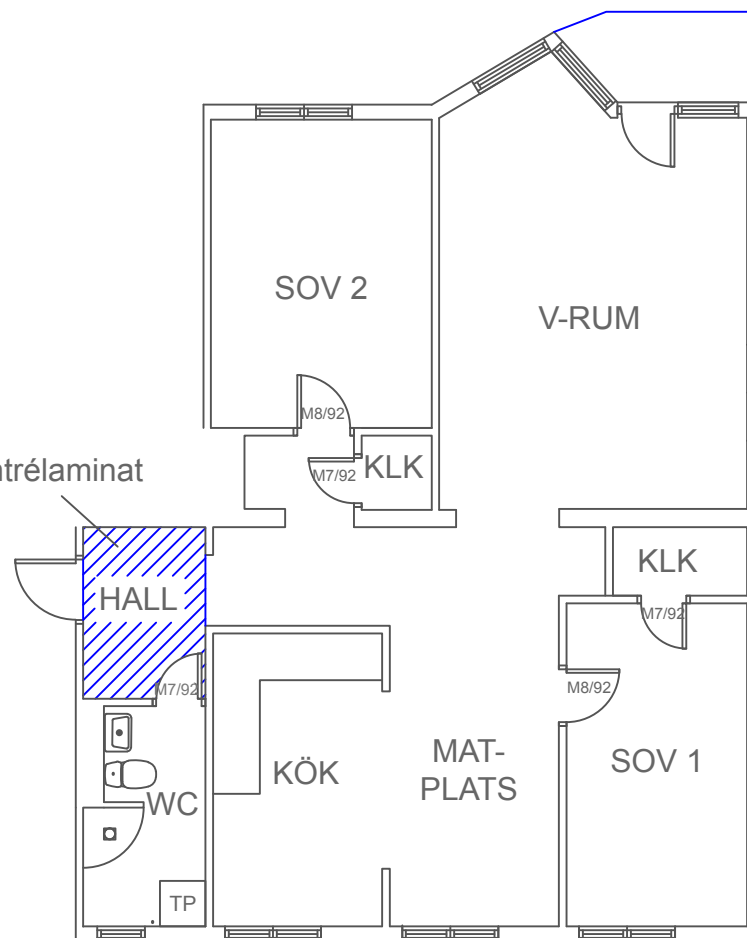

PLANRITNING
3 rok 82 kvm
Hus
Typ

Falun

2021-03-04

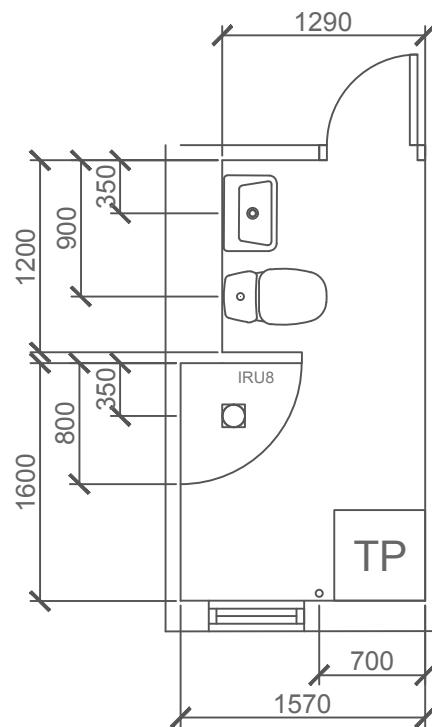

SKALA 1:50 (A4)

PLANRITNING
3 rok 82 kvm
Hus
Typ

Falun

2021-03-04

Avvikelser kan förekomma.