


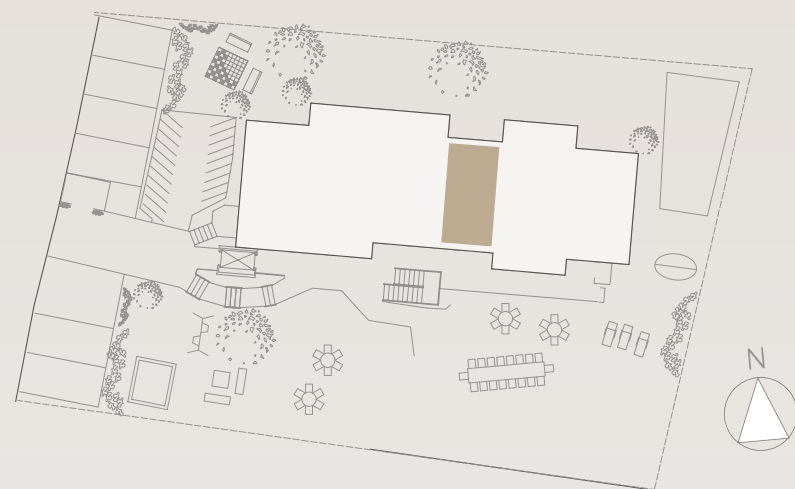

Solhagavägen i Knivsta

LGH **1104** Bostad för en person

BOA **24** kvadratmeter
Källarförråd tillkommer



K/F

Kyl/Frys

ST

Städkåp

L

Linneskåp

DM


Diskmaskin

G

Garderob

KM

Kombimaskin

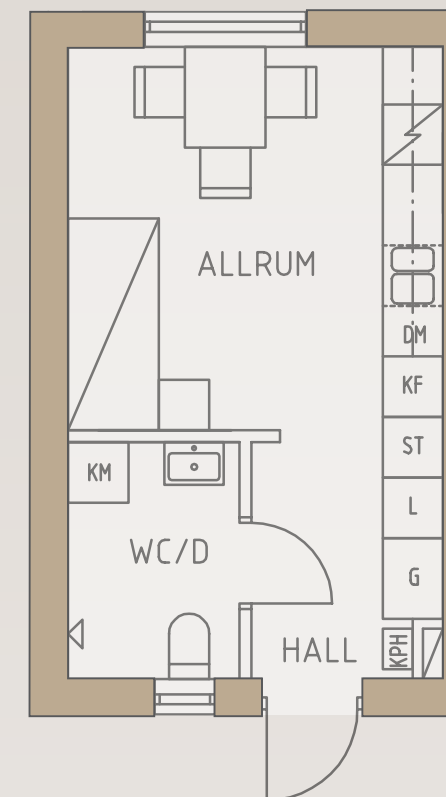

Måtten är ungefärliga så avvikelser kan förekomma

Skala 1:75