

Kv. Handbollen 1



Lägenhet 2 RoK - 54,1 m²

Lägenhetstyp avser:

1001 Trapetsgatan 10

Spegelvända lägenheter:

1007 Trapetsgatan 16

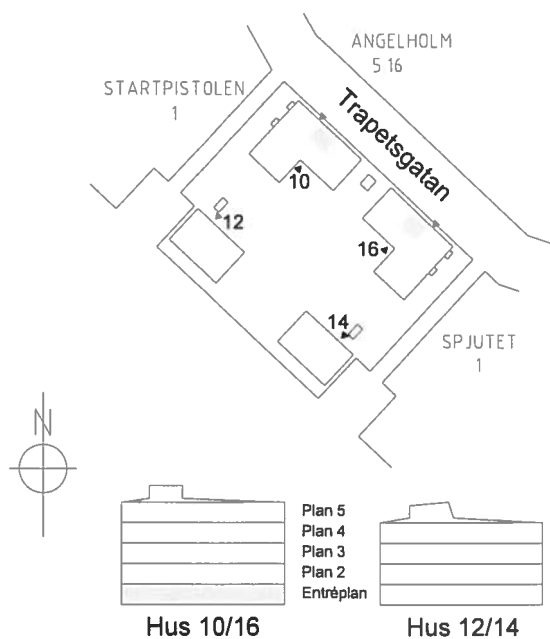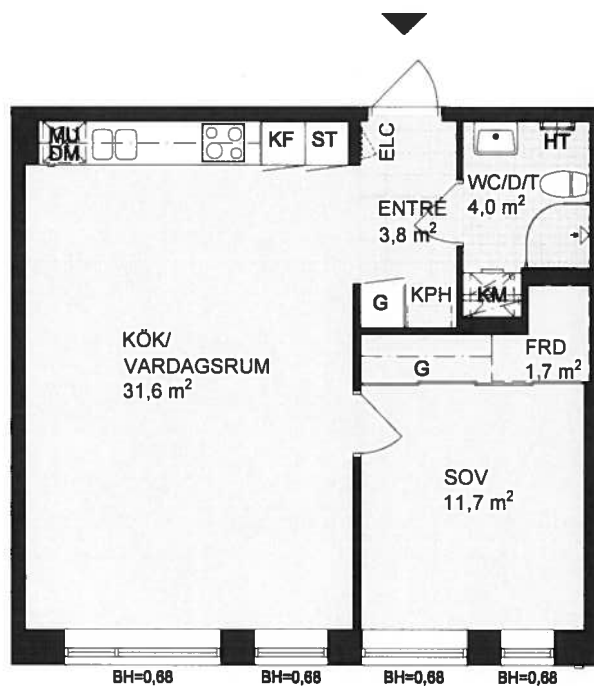

Skala 1:100



DM	Diskmaskin	MU	Microugn
KF	Kyl/Frys	HS	Högsåp
K	Kyl	G	Garderob
F	Frys	L	Linnessåp
TM	Tvättmaskin	ST	Städsåp
TT	Torktumlare	ELC	Elcentral
KM	Kombimaskin	---	Klädstång
	Spishäll /	KPH	Kapphylla
	inbygggnadsugn	HT	Handdukstork
		---	Takinkläddnad

BH=X Bröstningshöjd i meter
Med reservation för ändringar och eventuella tryckfel