

2 Rok


68 m²

Näckrosen
Jordbro

Gatuadress
Blåkragegränd 3

Lägenhetsnummer
1601

Förrådsnummer
Förråd i lägenhet

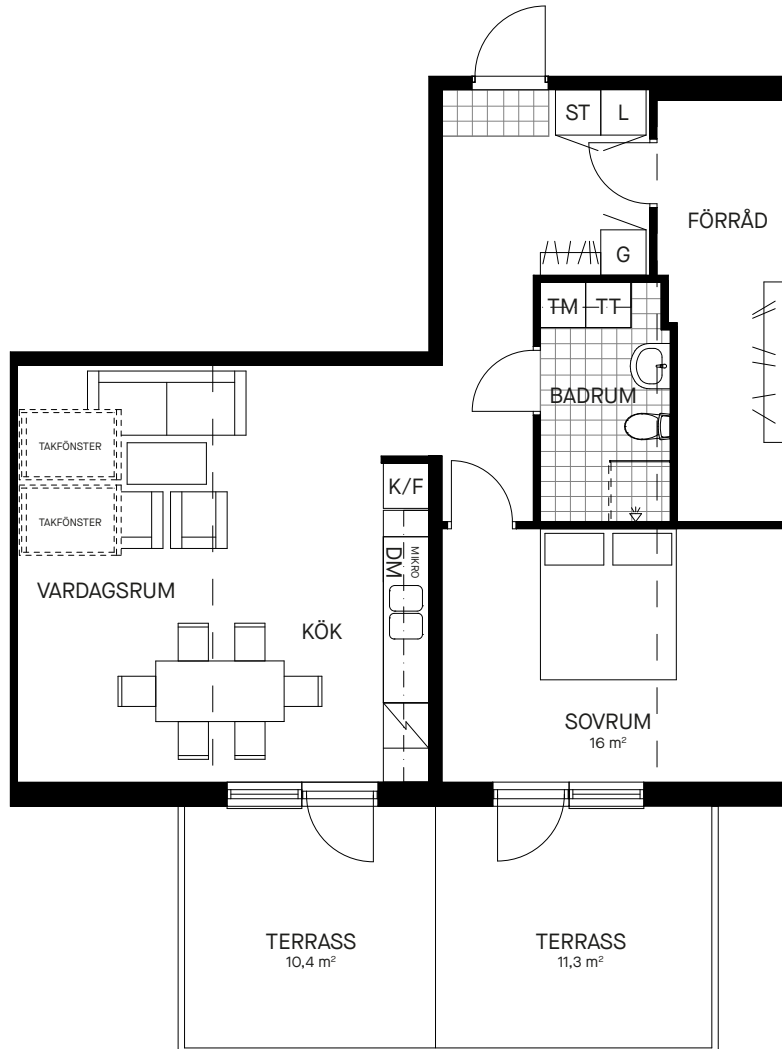

0 1 2 3 4 5m

Skala 1:100

Samtliga ytangivelser är preliminära.
Presenterad planlösning är ett möbleringsförslag.
Rumshöjd generellt 2.55 - 2.7 m. Inklädnader i tak
samt undertak med lägre höjd kan förekomma.

Bröstningshöjd öppningsbara fönster: 550 mm
Bröstningshöjd ej öppningsbara fönster: 0 mm

Mindre avvikelser kan förekomma.

HEMVIST

Teckenförklaringar

G	Garderob	H	Högsåp
L	Linnesåp	TT	Torktumlare
ST	Stådsåp	TM	Tvåttmaskin
DM	Diskmaskin	KM	Kombimaskin
✓	Spis med glashåll	MIKRO	Plats för mikro
K	Kyl	---	Indikerar lutande tak
F	Frys		
K/F	Kyl och frys		

