

LGH 210

2 RoK | 58 m²

Genomgående tvårumslägenhet med
ingång från rymlig entrébalkong.

GENERELLT

Rumshöjd	2,5 m
Golv	Parkett
Väggar	Betong/målad gips
Tak	Betong
Fönsterkarmar	Trä

BADRUM

Golv	Klinker
Väggar	Kakel
Tak	Betong
Tvätt	Tork- och tvättmaskin


CYKELPARKERING

Entréplan	Gemensamt cykelrum
Vid lägenheten	Plats i hall och entré- balkong

ÖVRIGT

Förråd i entréplan resp. källarplan



	kyl/frys
	diskmaskin
	högskåp med ugn
	garderob
	kombimaskin
	kapphylla

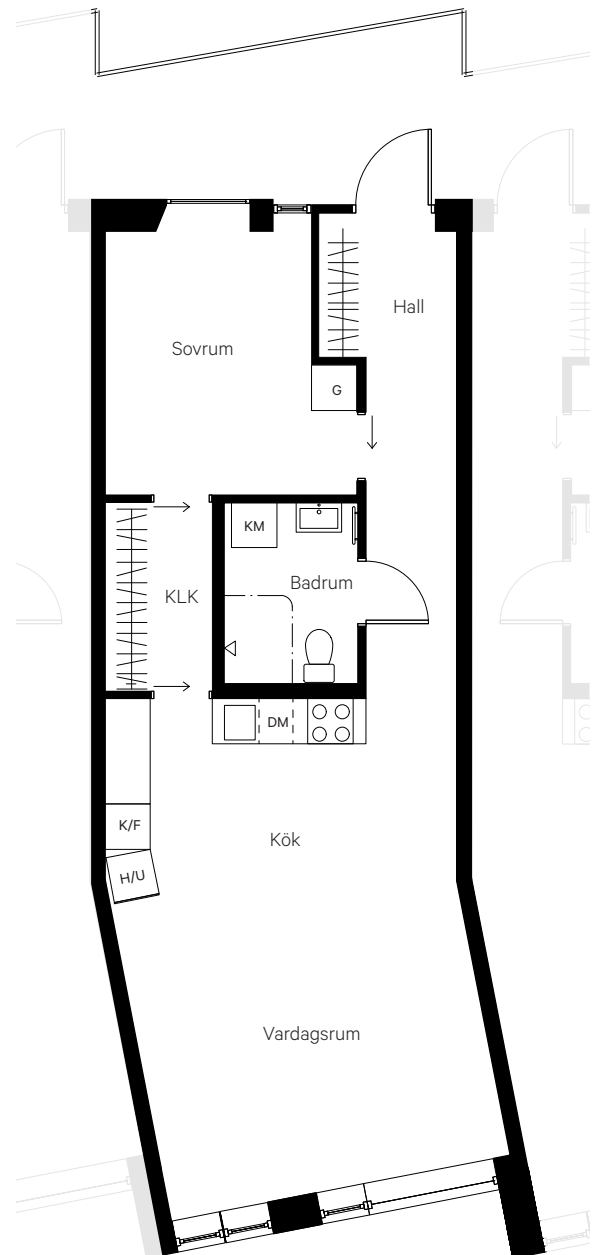

PLACERING I HUSET

Våning 2

Lantmäteriets lägenhetsnummer 1107

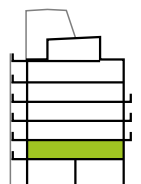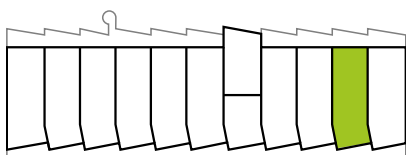

0 5 m N SKALA 1:100