
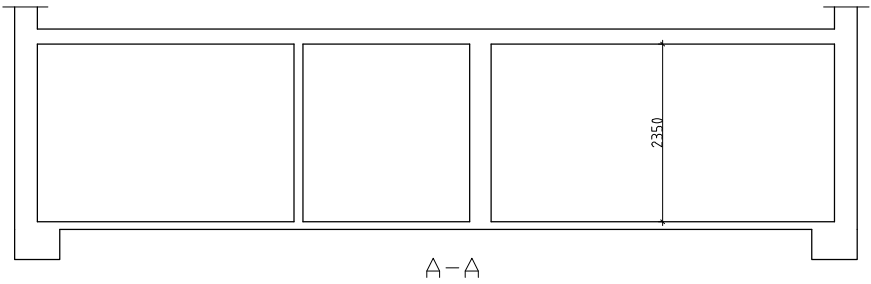


FÖRKLARINGAR

TM	TVÄTTMASKIN
TT	TORKTUMLARE
DM	DISKMASKIN
KF	KARMFÄST FÖNSTER
VF	VRIDFÖNSTER
SF	SIDOHÄNGTFÖNSTER
FD	FÖNSTERDÖRR
YD	YTTERDÖRR
K/F	KYL/FRYS
U	UGN
M	MIKROVÅGSUGN

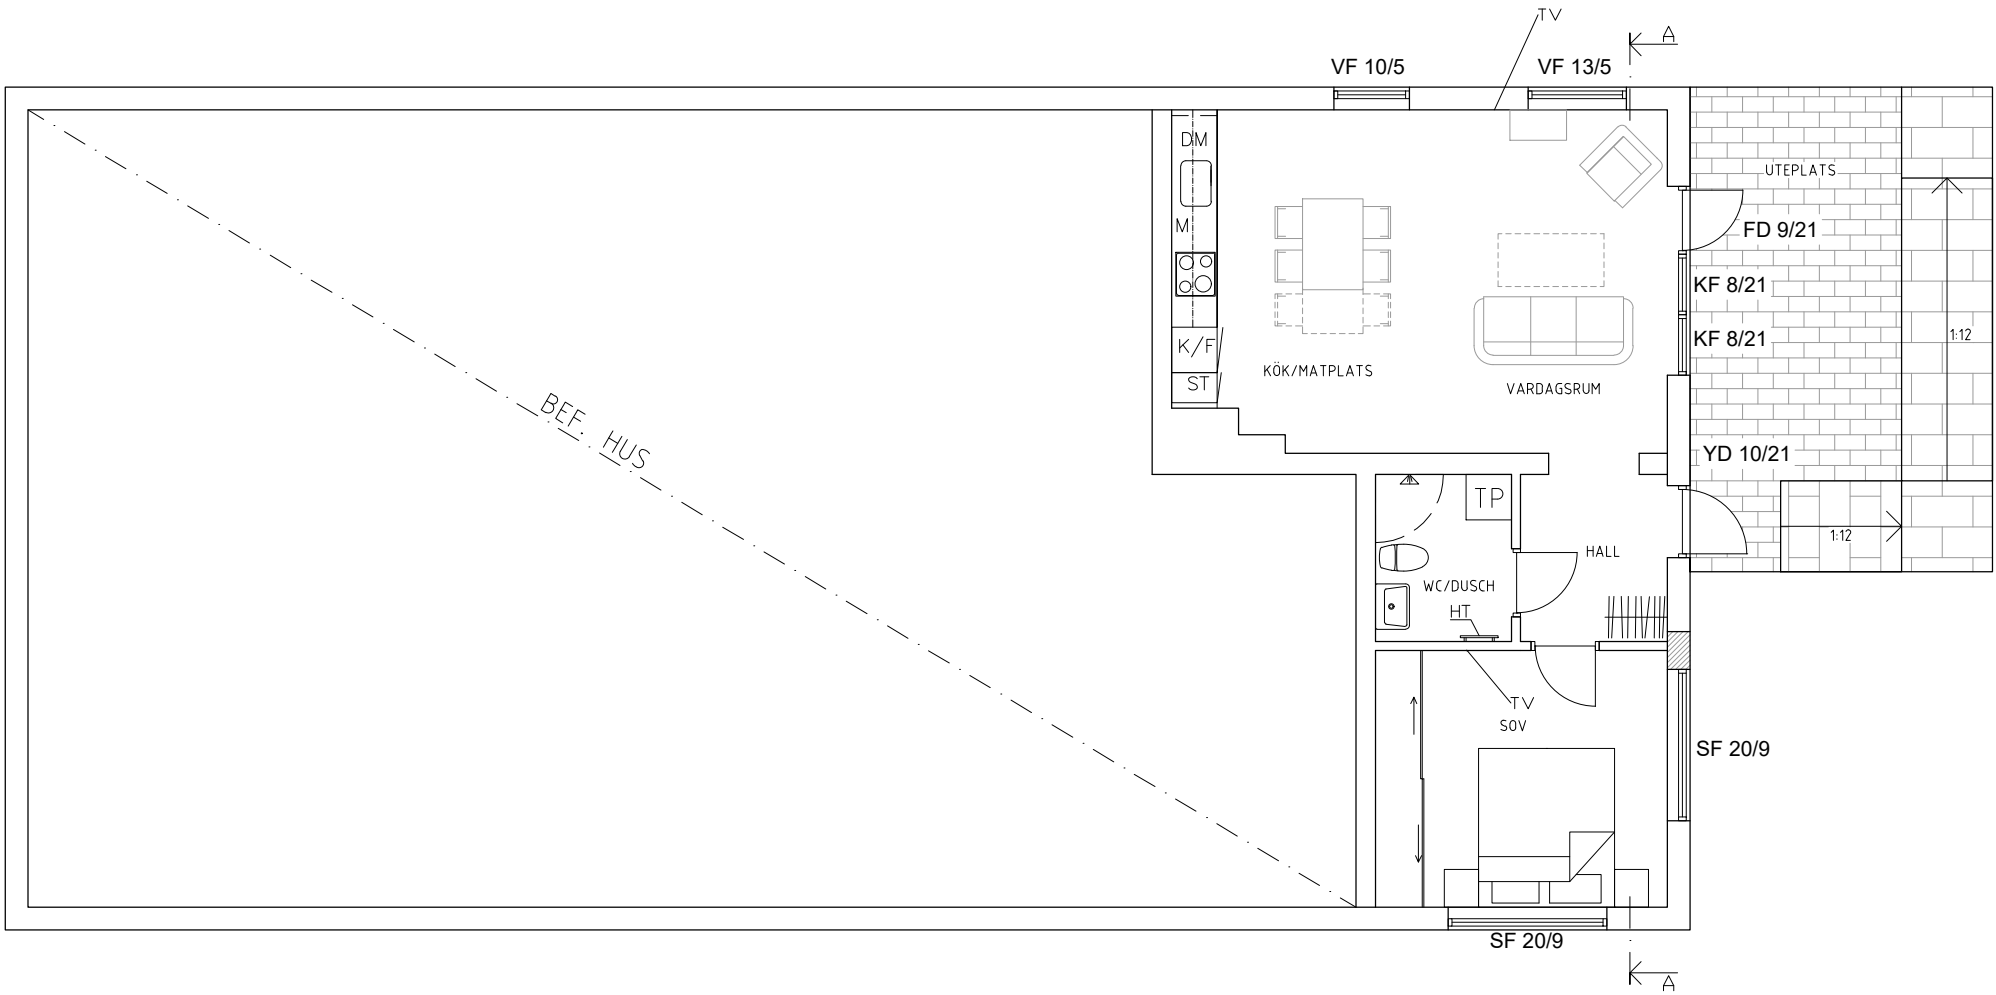

BET	ANT	ÄNDRINGEN AVSER	SIGN	DATUM	
FÖRSLAGSHANDLING					
FASTIGHET					
DISPONENTEN 10					
KOMMUN					
NORRKÖPINGS KOMMUN					
I:\Logotypen\Logga östergötland\Logo - östergötland.jpg					
ARBETSNUMMER	RITAD / KONSTRUERAD AV		HANDLÄGGARE		
	KS		KS		
DATUM	ANSVARIG				
2023-05-09	KS				
INREDNING AV LÄGENHET I SOUTERRÄNGPLAN					
PLAN OCH SEKTION					
SKALA	NUMMER			BET	
A3 1:100	A-101				