


43 kvm

2 Rum och kök

HUS: 1, 2

LGH: 11501, 21501

Plan: 15

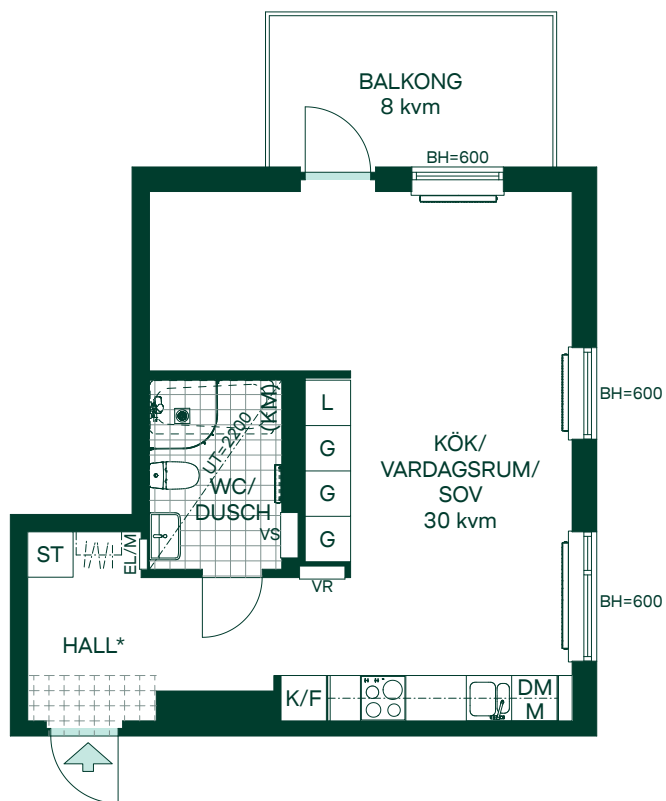

- K/F Kombinerad kyl och frys
- ○ Glaskeramikhäll m. ugn
- M Mikro i väggskåp
- DM Diskmaskin
- ST Städsåp
- L Linneskåp
- G Garderob

(KM) Förberett för egen installation av kombimaskin

EL/M Elcentral/Mediaskåp

VS Vattenfördelarskåp

VR Värmefördelarskåp

UT Undertak

BH Bröstningshöjd

— Radiator

- - - Förberett för handdukstork

H H Hatthylla**Klinker i hall är tillval*

SKALA 1:100

0 1 2 3 4 5

