
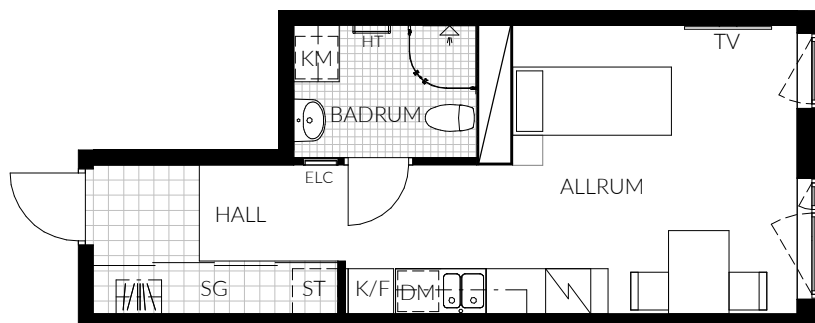


1 ROK HÄMPLINGEN

29,7m²

LÄGENHET: 1-1108, 1-1208, 1-1308, 1-1408, 1-1508,
1-1608, 2-1108, 2-1208, 2-1308, 2-1408,
2-1508, 2-1608, 2-1708

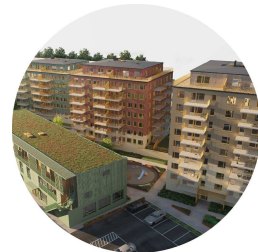

SKALA 1:100 (A4)

Samtliga ytangivelser är preliminära. Presenterad planlösning är ett möbleringsförslag. Rumshöjd är 2,60m med undertag för badrum och hall (2,30m). Mindre inklänningar i tak kan förekomma.

Mindre avvikelser kan förekomma.



TECKENFÖRKLARING

	Kombinerad kyl/frys		Städskåp
	Diskmaskin (möjligt tillval)		Städskåpinredning i skjutgarderob
	Spis		Garderob
	Tvättmaskin (möjligt tillval)		Skjutgarderob
	Torktumlare (möjligt tillval)		Högsåp
	Klinker		Kombimaskin (möjligt tillval)
	Handukstork		Kapphylla
	Endast placeringsförslag		Elcentral

ORIENTERINGSFIGUR

