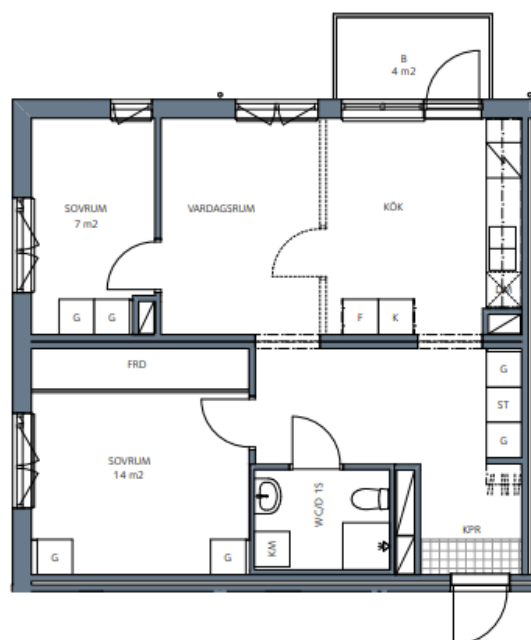


Skala 1:100

Rumshöjd ca 2.5 meter
 Rumshöjd badrum, wc och vid u-tak ca 2.3 meter
 Bröstningshöjd fönster ca 0.6 meter där ej annat anges
 Upprättad 2022-05-31
 Originalformat A4

K/F Kyl / Frys

Spishäll och ugn

Diskmaskin
 Plats för mikrovågsugn i väggskåp ovan.
 Mikrovågsugn ingår ej

KM Kombimaskin

Duschplats

G Garderob

ST Städsåp

Hatthylla

Förrådshylla med klädstång

Schakt

Rätt till ändringar förbehålles, ytangivelser är preliminära

Förvaring: 2,59 m² (avrundas till 3m²) förråd i form av skjutdörrar garderob (rek. enl. SIS 3 m²)